

**Savoisienne
habitat**

20 LOGEMENTS COLLECTIFS
Rue du Chapitre 73000
BASSENS

ACCESSION SOCIALE

TYPE : T4

R+2

A201

PIÈCES	SURFACES
BUANDERIE	2,21
CHAMBRE 1	12,63
CHAMBRE 2	11,62
CHAMBRE 3	11,56
CUISINE / SÉJOUR	30,93
ENTRÉE / DGT	12,82
SDB	5,65
WC	2,01
Total	89,43 m²


TERRASSE 1	12,53
TERRASSE 2	8,76
Total	21,29 m²

Date : 21/01/2026 - Indice B - PDV



BAU



Plan masse de repérage

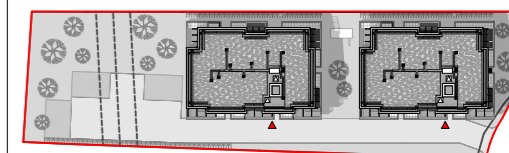

Echelle : 1:55e

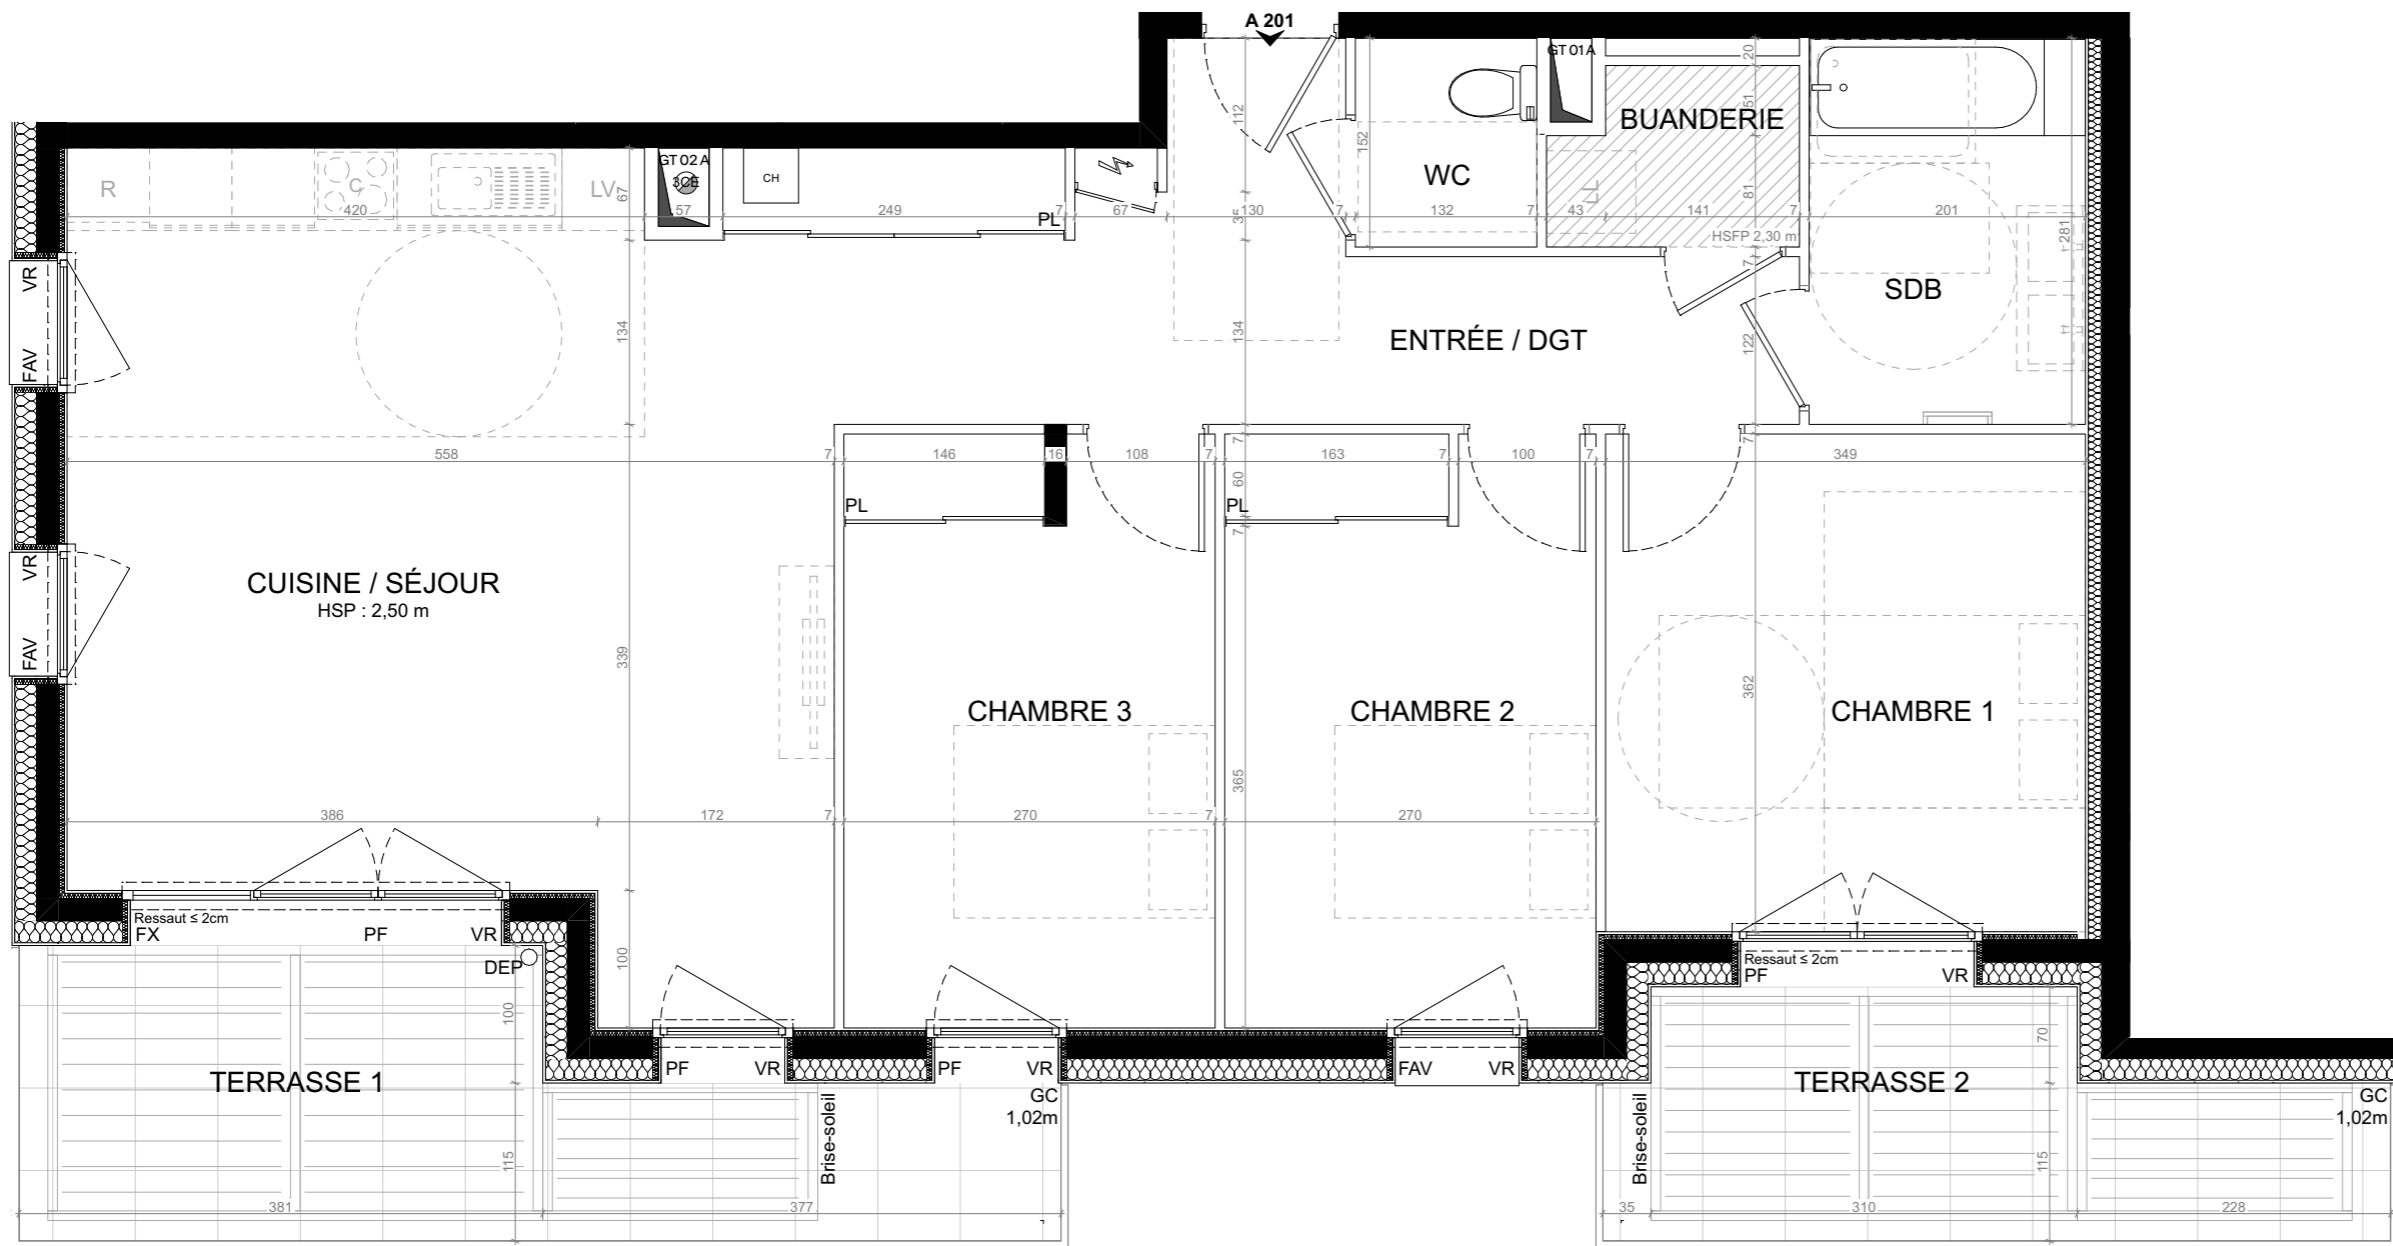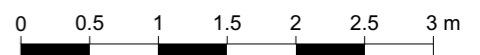

LÉGENDE

- PF/F : Porte-fenêtre / Fenêtre
- FAV : Fenêtre allège vitrée
- FX : Châssis fixe
- VR : Volet roulant
- PL : Placard
- GC : Garde-corps
- R : Réfrigérateur
- C : Emplacement Cuisson
- LL : Lave linge
- LV : Lave vaisselle
- HSP : Hauteur sous-plafond
- CH : Chaudière
- GT : Gaine technique
- ⚡ : Tableau électrique
- ▨ : Soffite / faux-plafond
- DEP : Descente eau pluviale

Les emplacements des divers meubles ou éléments figurants sur le plan sont positionnés uniquement à titre indicatif. Les cotes et surfaces sont données sous réserve des impératifs de construction et des tolérances d'exécution et peuvent subir des modifications. S'ils sont représentés, les retombées, les soffites, les faux-plafonds, les canalisations, les radiateurs, les éclairages, les prises et interrupteurs ne sont figurés qu'à titre indicatif et peuvent varier dans leurs dimensions ou leurs positionnements. La surface des placards est comprise dans celle des pièces attenantes. Les surfaces et côtes indiquées, y compris hauteur sous plafond, sont susceptibles de variation de +/-5%.