
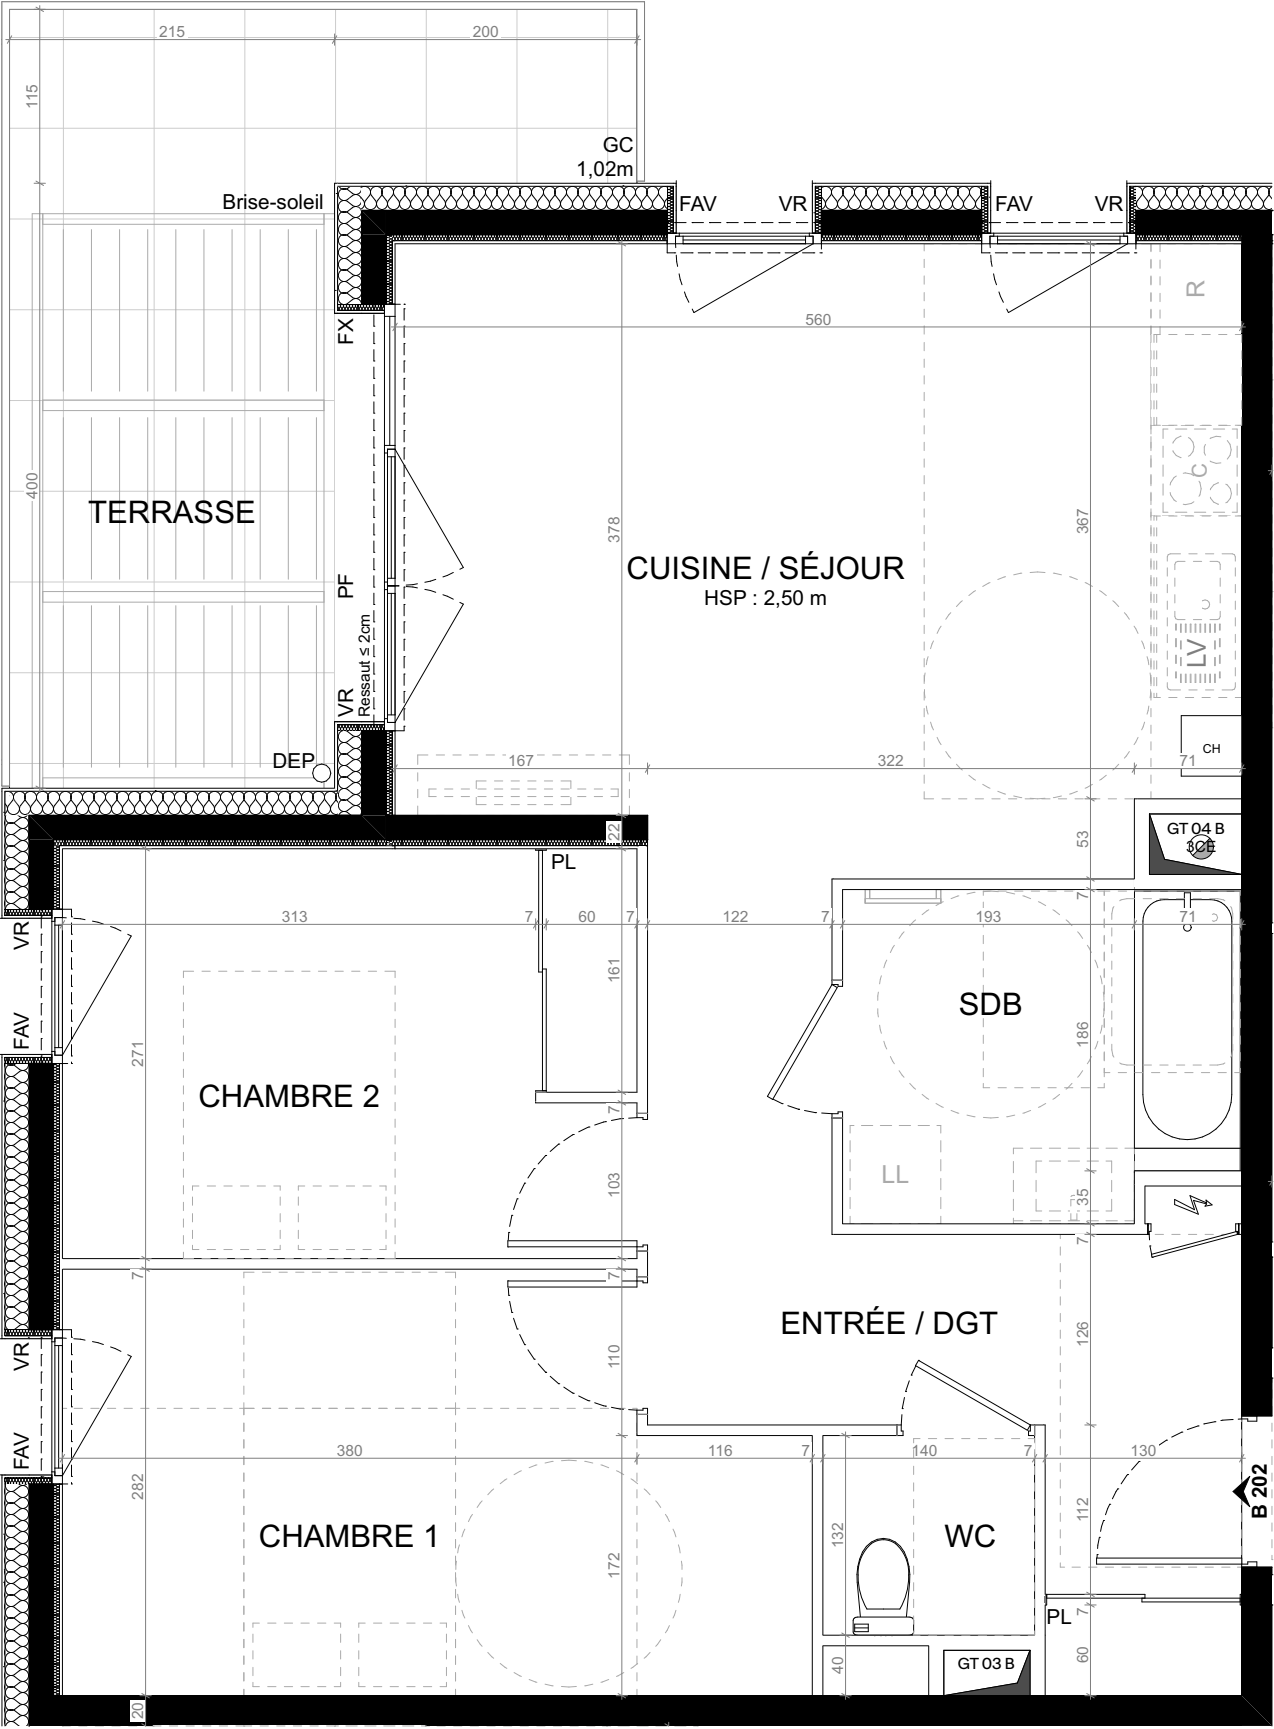


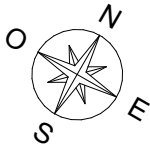

LÉGENDE	
PF/F	: Porte-fenêtre / Fenêtre
FAV	: Fenêtre allège vitrée
FX	: Châssis fixe
VR	: Volet roulant
PL	: Placard
GC	: Garde-corps
R	: Réfrigérateur
C	: Emplacement Cuisson
LL	: Lave linge
LV	: Lave vaisselle
HSP	: Hauteur sous-plafond
CH	: Chaudière
GT	: Gaine technique
	: Tableau électrique
	: Soffite / faux-plafond
DEP	: Descente eau pluviale

Les emplacements des divers meubles ou éléments figurants sur le plan sont positionnés uniquement à titre indicatif. Les cotes et surfaces sont données sous réserve des impératifs de construction et des tolérances d'exécution et peuvent subir des modifications. S'ils sont représentés, les retombées, les soffites, les faux-plafonds, les canalisations, les radiateurs, les éclairages, les prises et interrupteurs ne sont figurés qu'à titre indicatif et peuvent varier dans leurs dimensions ou leurs positionnements. La surface des placards est comprise dans celle des pièces attenantes. Les surfaces et côtes indiquées, y compris hauteur sous plafond, sont susceptibles de variation de +/-5%.

20 LOGEMENTS COLLECTIFS
Rue du Chapitre 73000
BASSENS

ACCESSION SOCIALE

TYPE : T3

R+2

B202

PIÈCES	SURFACES
CHAMBRE 1	12,71
CHAMBRE 2	10,25
CUISINE / SÉJOUR	22,44
ENTRÉE / DGT	10,15
SDB	5,59
WC	1,85
	62,99 m²

TERRASSE	13,37
	13,37 m²

Date : 21/01/2026 - Indice B - PDV

BAU

Plan masse de repérage

Echelle : 1:50e