

PLAN DE VENTE




Nota: Des modifications sont susceptibles d'être apportées à ce plan en fonction des nécessités techniques de la réalisation, tant en ce qui concerne les dimensions libres que les équipements. Les surfaces indiquées et les cotes sont approximatives. Les retombées poutres, soffites, faux plafonds, canalisations, radiateurs, ne sont pas systématiquement représentés. Les indications d'équipements et de plantations ne sont pas contractuelles. Les surfaces et les cotes peuvent varier de plus ou moins 5%.




Illustration non contractuelle

**Appartement N° A 0.2
Type T4**


Tableau des Surfaces	
Piece	Surface Habitable
Cuisine/Séjour	34,42 m ²
Hall	4,16 m ²
Cellier	0,87 m ²
Toilette	3,15 m ²
Chambre 1	9,96 m ²
Chambre 2	12,33 m ²
Chambre 3	9,58 m ²
Dgt	2,93 m ²
SDB	4,88 m ²
WC	1,21 m ²
TOTAL	83,49 m²
garage	22,41 m ²
terrasse bois	15,00 m ²
jardin	77,00 m ²

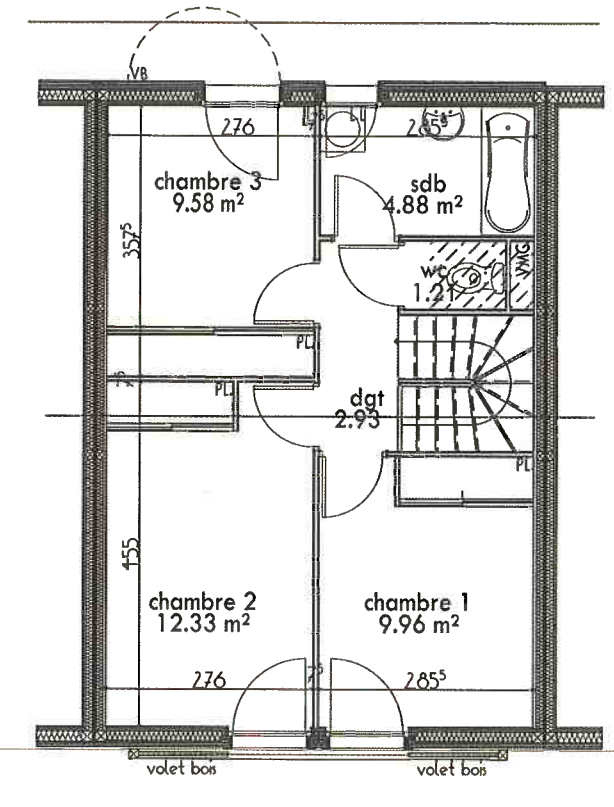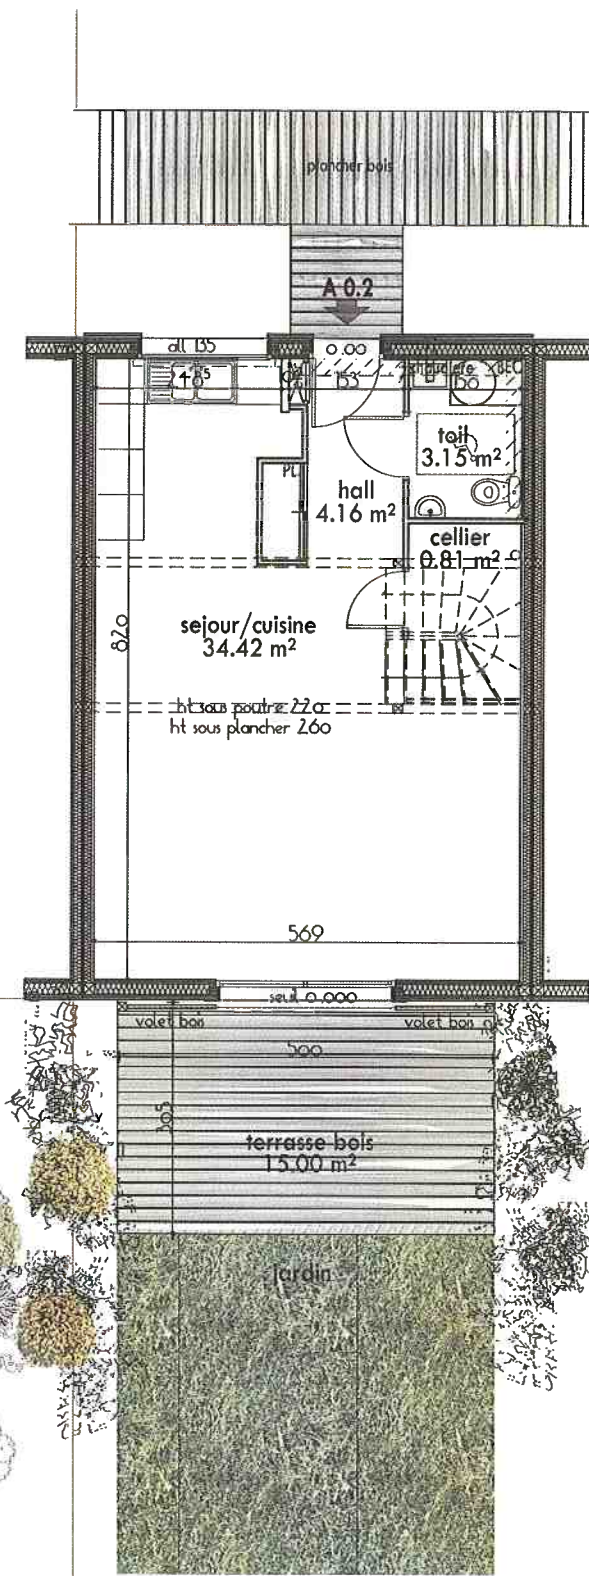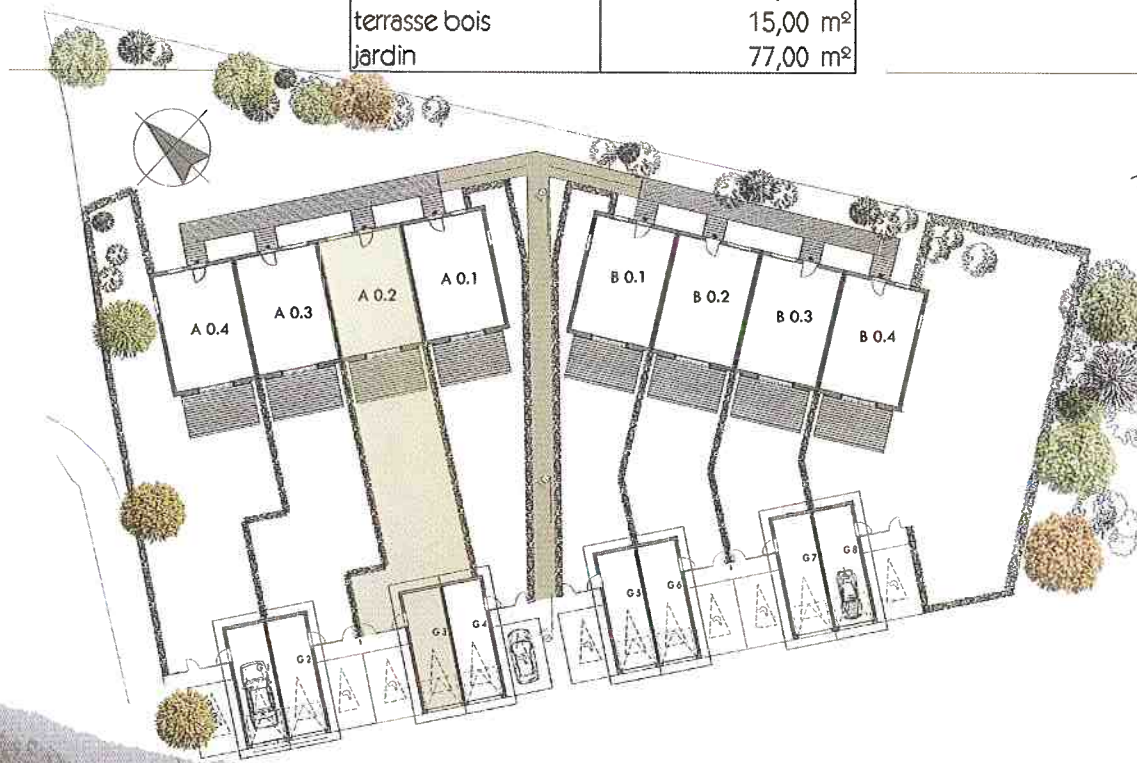

Ugine "les Fontaines"

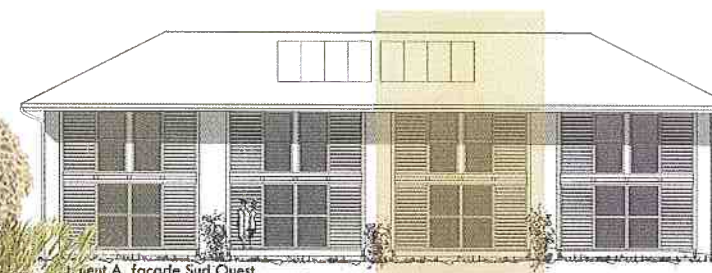

Unit A, facade Sud Ouest

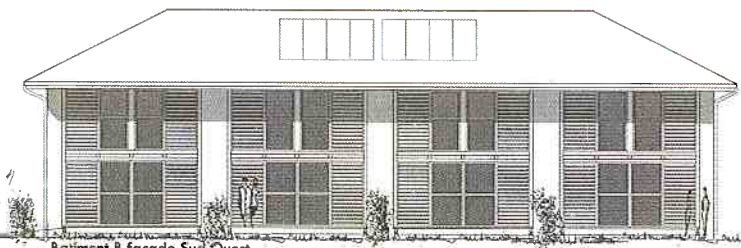

Batiment B, facade Sud Ouest