


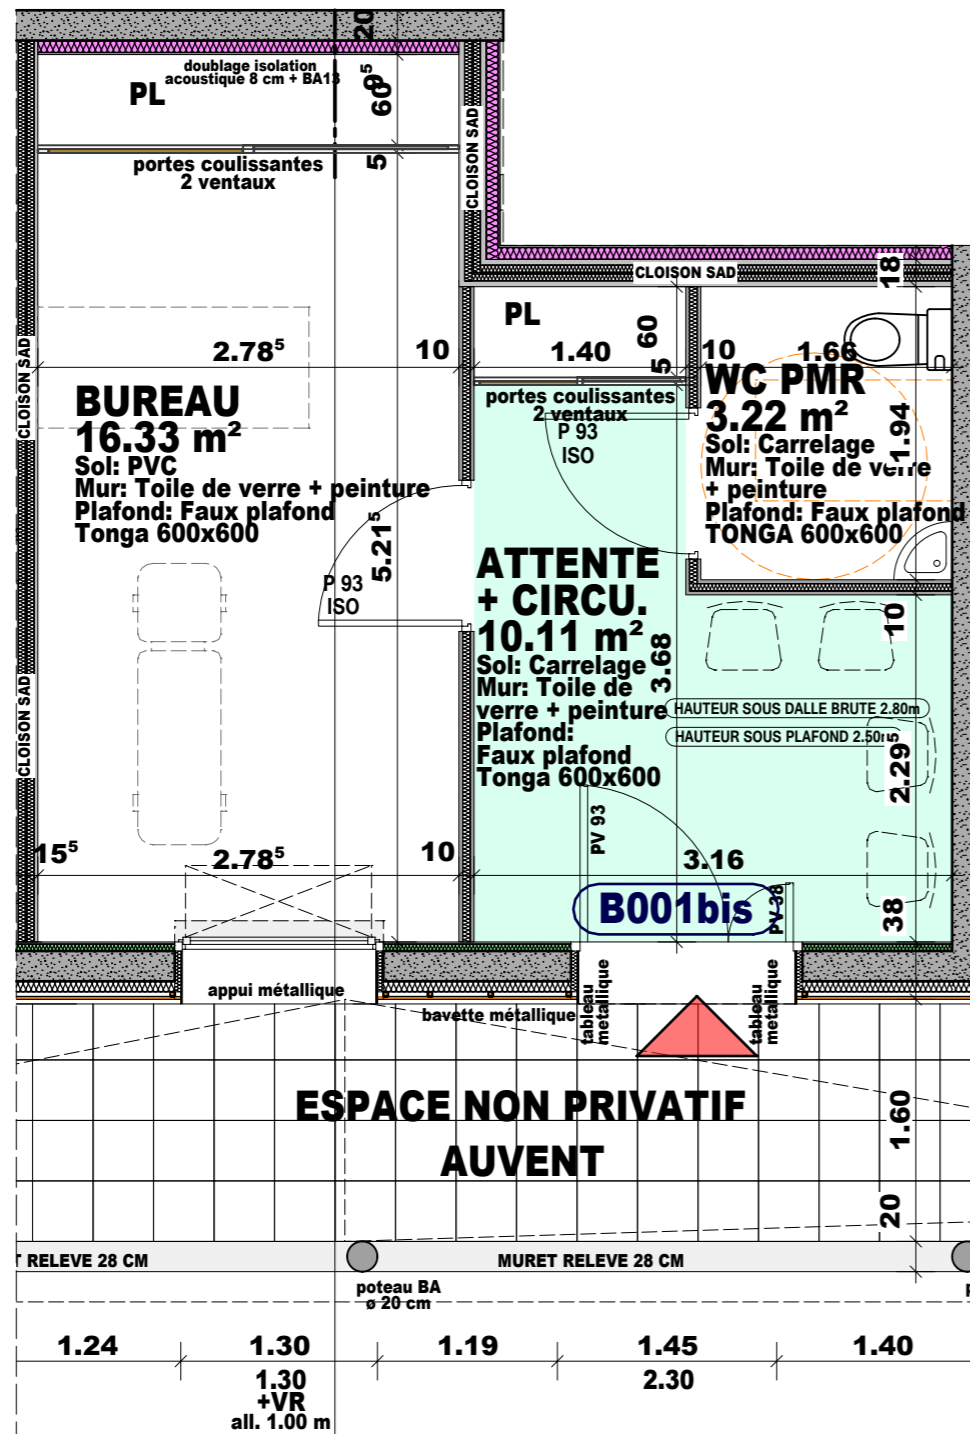

ECHELLE 1/50



Savoisiennepromotion

www.savoisiennepromotion.com
239, rue de la martinière
73025 CHAMBERY Cedex
tél 04 79 33 37 45




Place Albert Serroz
73800 MONTMÉLIAN
tél: 04 79 84 26 61
fax: 04 79 65 20 09
ecofax: 09 72 31 24 15
m.monteil@monteil-architecte.fr
www.monteil-architecte.fr




**5 Avenue de la gare
Montmélian**

PLAN DE VENTE

**BATIMENT B
REZ DE CHAUSSEE
LOCAL PARAMEDICAL**

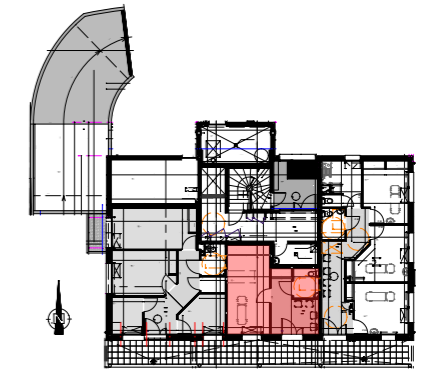

BATIMENT B - ECHELLE 1/500

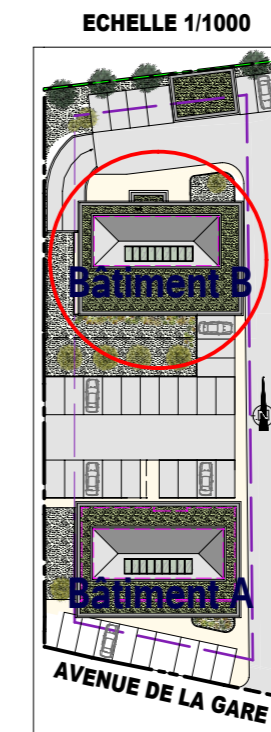

B001 BIS LOCAL PARAMEDICAL	
Désignation	Surface en m²
ATTENTE / Circulation	10,11
BUREAU / Placard	16,33
WC PMR	3,22
TOTAL	29,66

Hauteur sous plafond des pièces principales, sauf mentions particulières, = 2.50 m.

Des modifications peuvent être apportées en cours de chantier en fonction des nécessités techniques ou réglementaires de réalisation, tant en ce qui concerne les dimensions que les équipements. Les surfaces et cotes indiquées, y compris hauteur sous plafond, sont approximatives et susceptibles de variations de plus ou moins 5%. Les retombées, poutres, canalisations, radiateurs, faux-plafonds et encoffrements ne sont pas systématiquement représentés. Les indications d'équipements et de plantations ne sont pas contractuelles. Le mobilier et l'électroménager ne sont pas fournis.

le 24 Juillet 2017