







PLAN DE VENTE
Plan de masse



Savoisienne habitat

Savoisienne Habitat
400 rue de la Martinière - BASSENS
73025 CHAMBERY CEDEX
04 79 33 37 45
www.savoisienne.com

-  3 places pouvant recevoir une borne de recharge pour véhicules électriques
-  4 places réservées aux personnes à mobilité réduite
-  19 places déportées
-  4 places réservées aux logements locatifs

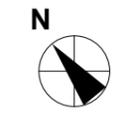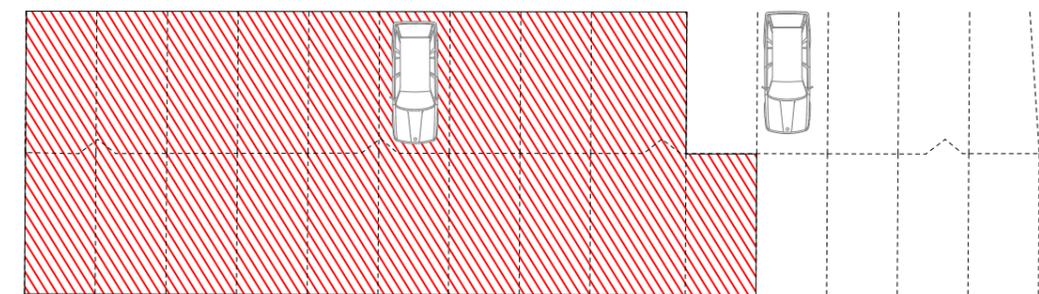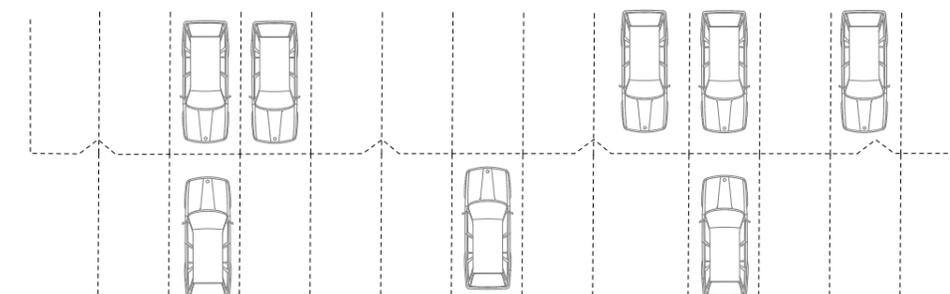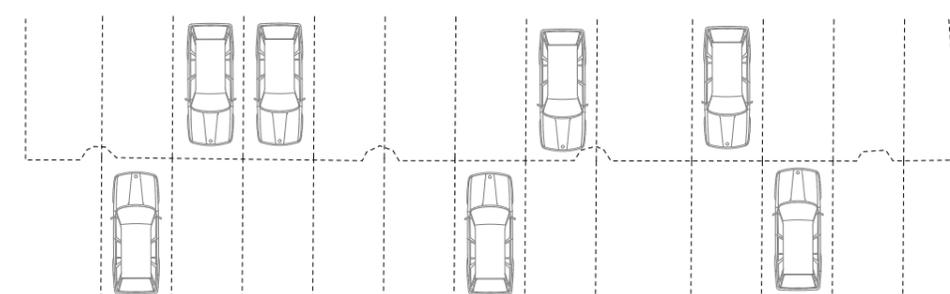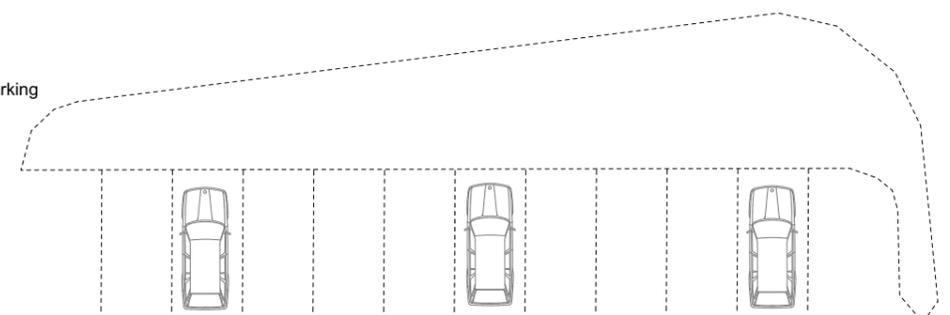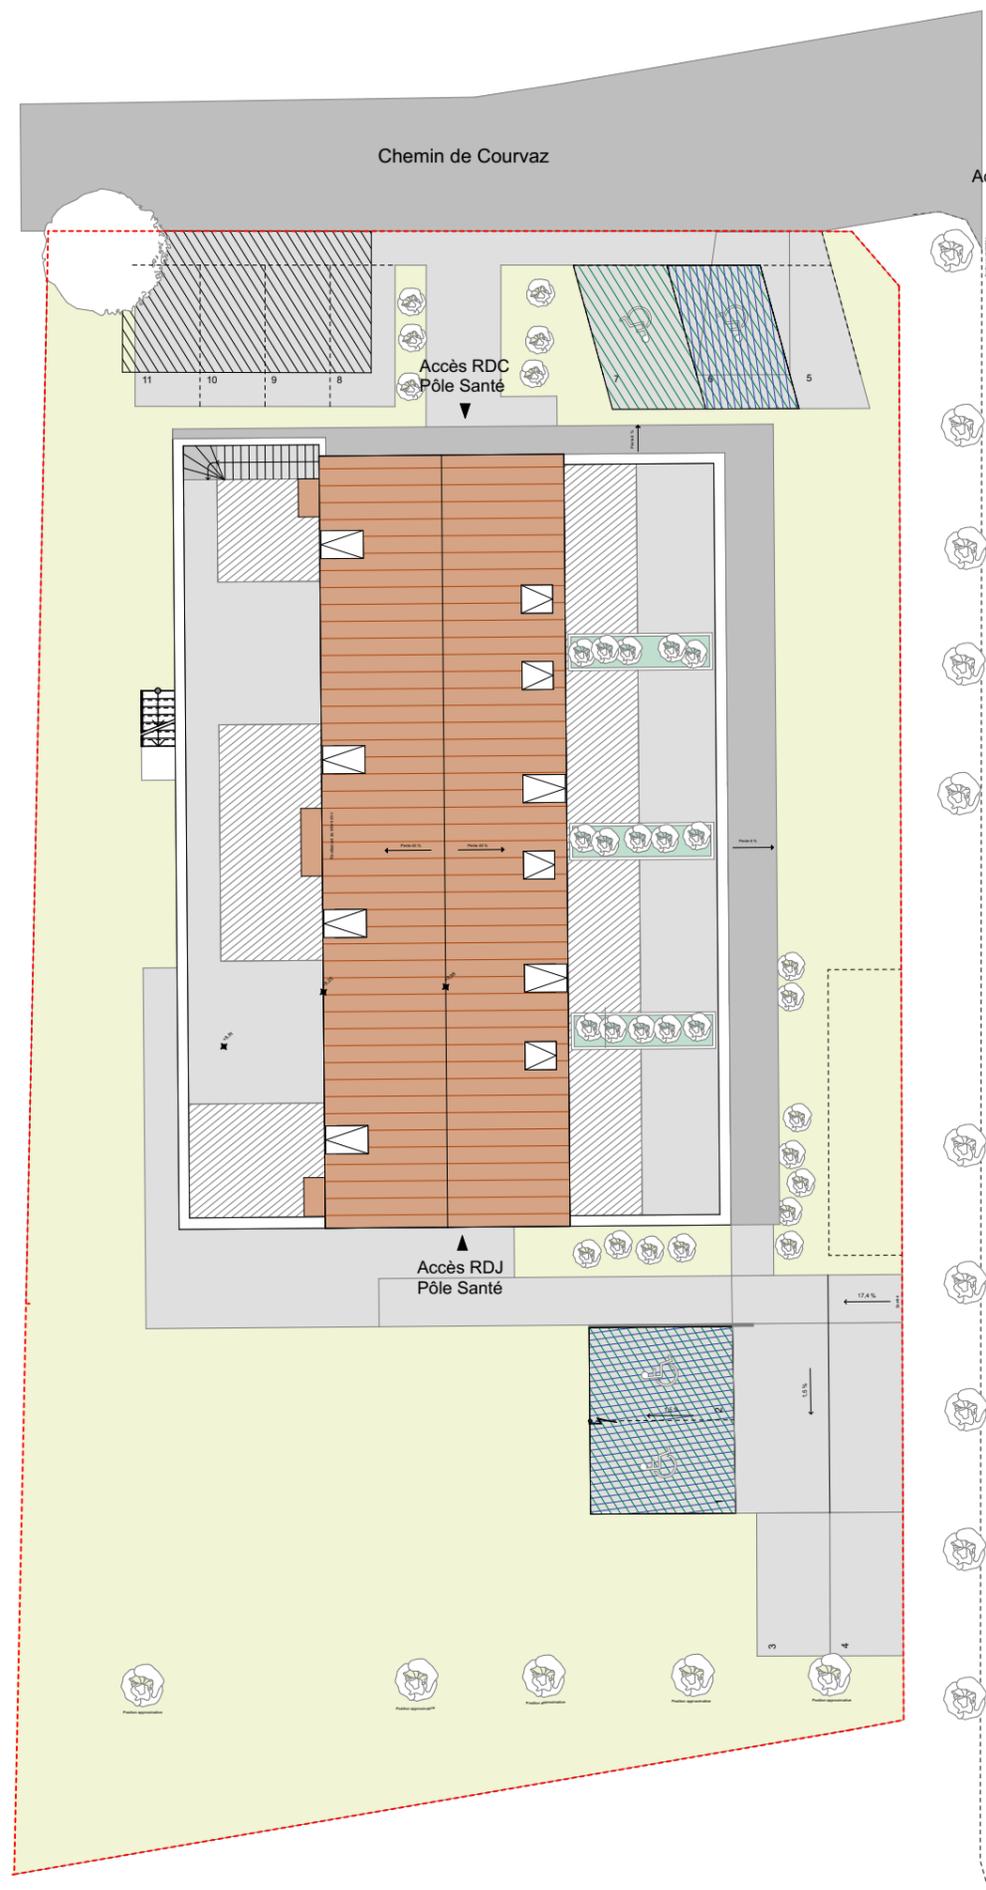

Des modifications sont susceptibles d'être apportées à ce plan en fonction des nécessités techniques de la réalisation tant en ce qui concerne les dimensions libres que les équipements. Les surfaces indiquées et les côtes sont approximatives. Les retombées, poutres, faux-plafonds, radiateurs, ne sont pas systématiquement représentés. Les indications d'équipements et de plantations ne sont pas contractuelles. Les surfaces et les côtes peuvent varier de plus ou moins 5%.

