

L'ATELIER
4 ROUTE DE SAINT MAURICE
73110 VALGELON-LA ROCHETTE




TYPE 4	101 ACCESSION
ETAGE 1	

CHAMBRE 1	10.04 m²
CHAMBRE 2	9.41 m²
CHAMBRE 3	11.55 m²
CUISINE-SEJOUR	27.86 m²
SDB	4.35 m²
WC	1.73 m²
ENTREE	6.48 m²
DEGT	3.76 m²
RGT	1.09 m²

SURFACE TOTALE HABITABLE	76.27 m²
TERRASSE	12.08 m²



LE 15.06.2026
Ind.A

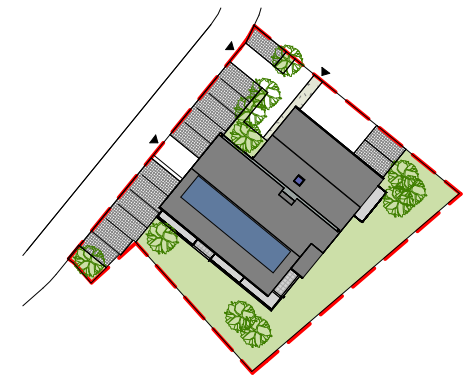

PLAN DE MASSE



SYNOPTIQUE

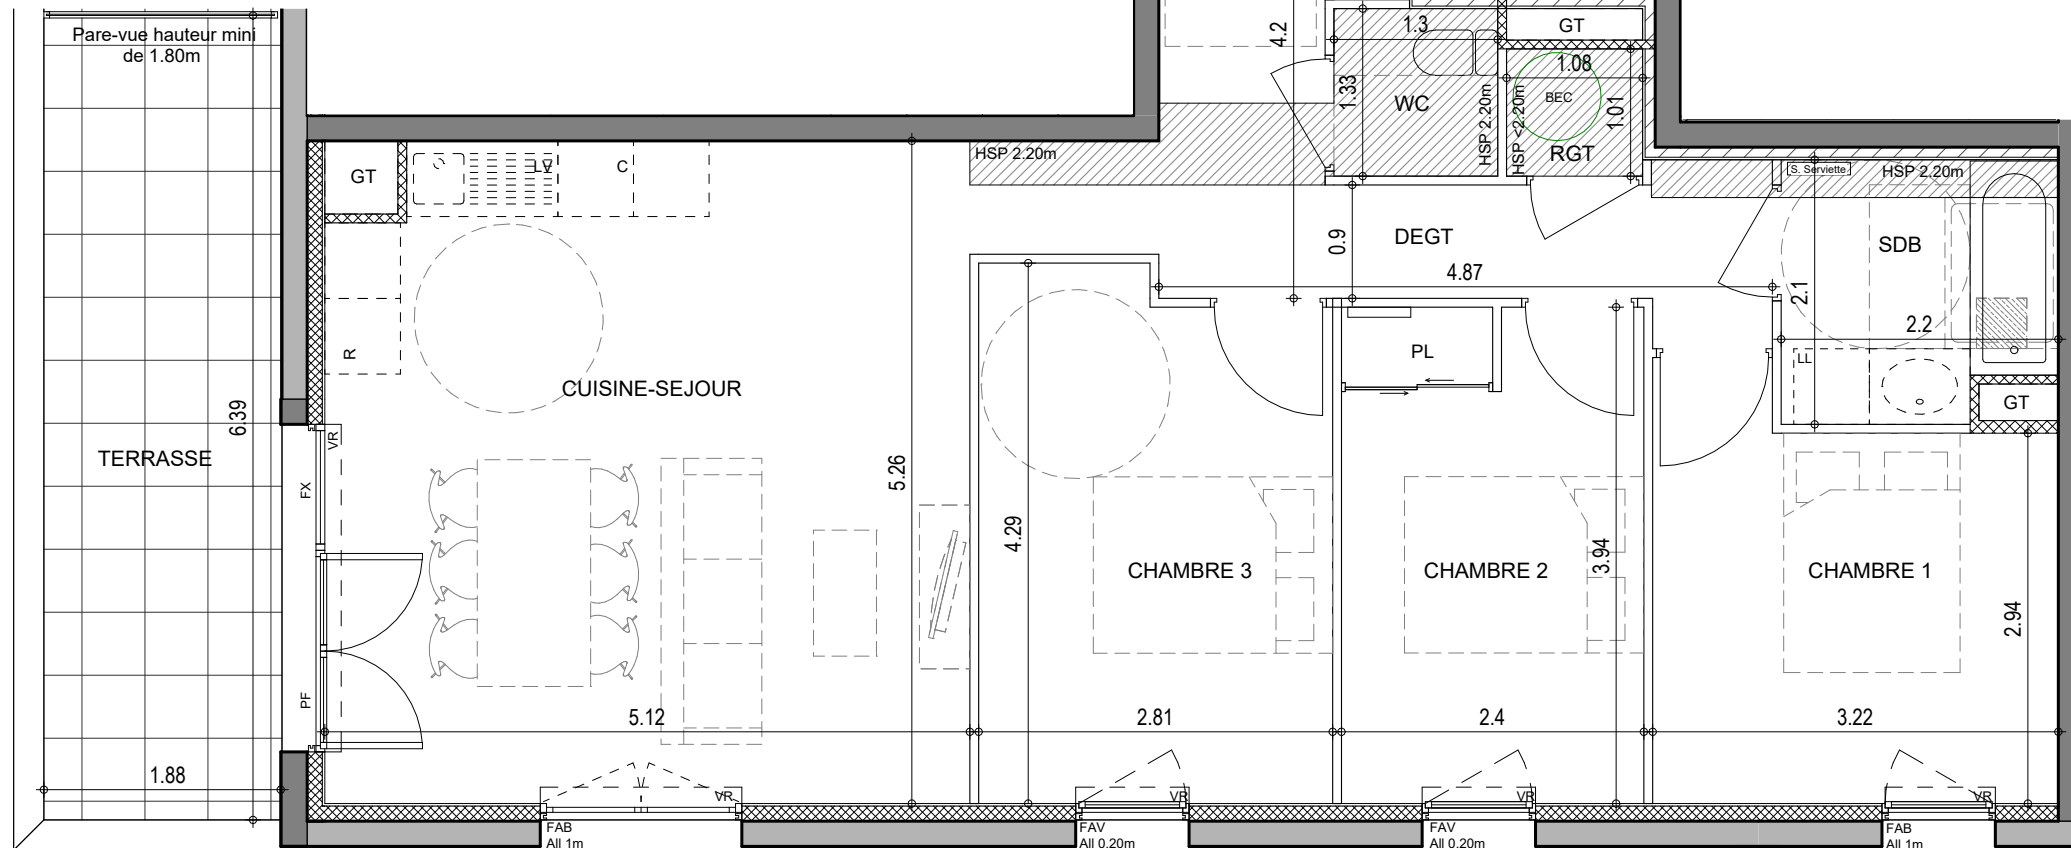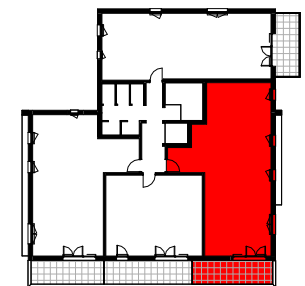

PF / F	Porte-Fenêtre / Fenêtre		Dalettes béton
FAV / FAB	Fenêtre Allège Vitrée / Allège Basse	R	Emplacement réfrigérateur
FX	Châssis fixe	C	Emplacement cuisson
VR	Volet Roulant	LL	Attentes Lave-linge
PL	Placard	LV	Attente Lave-vaisselle
GC	Garde-corps	HSP	Hauteur sous plafond
BEC	Ballon d'eau chaude	GT	Gaine technique
	Tableau électrique		
	Soffite, faux-plafond		

Les emplacements des divers meubles ou éléments figurant sur le plan sont positionnés uniquement à titre indicatif. Les côtes et surfaces sont données sous réserve des impératifs de construction et des tolérances d'exécution et peuvent subir des modifications. S'ils sont représentés, les retombées, les soffites, les faux-plafonds, les canalisations, les radiateurs, les éclairages, les prises et interrupteurs ne sont figurés qu'à titre indicatif et peuvent varier dans leurs dimensions ou leurs positionnements. La surface des placards est comprise dans celle des pièces attenantes. Les surfaces et côtes indiquées, y compris hauteur sous-plafond, sont susceptibles de variations de plus ou moins 5%. Il en est de même en ce qui concerne la surface sur les jardins, les haies et les arbustes. Les surfaces et côtes des jardins peuvent varier de +/- 5%. Le positionnement des haies et des arbustes peut également varier.