

L'ATELIER
4 ROUTE DE SAINT MAURICE
73110 VALGELON-LA ROCHETTE



TYPE 4

ETAGE 2


201

ACCESSION

CHAMBRE 1	11.55 m ²
CHAMBRE 2	9.41 m ²
CHAMBRE 3	10.04 m ²
CUISINE - SEJOUR	27.86 m ²
SDB	4.35 m ²
WC	1.73 m ²
ENTREE	10.24 m ²
RGT	1.09 m ²

SURFACE TOTALE HABITABLE	76.27 m ²
BALCON	10.47 m ²



LE 15.06.2026
Ind.A

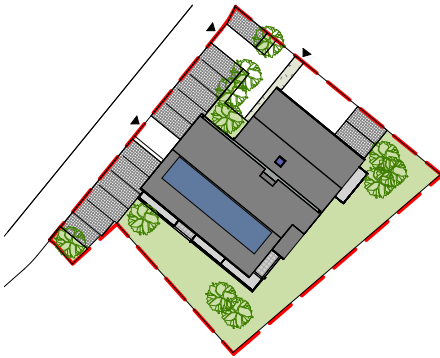

PLAN DE MASSE



SYNOPTIQUE

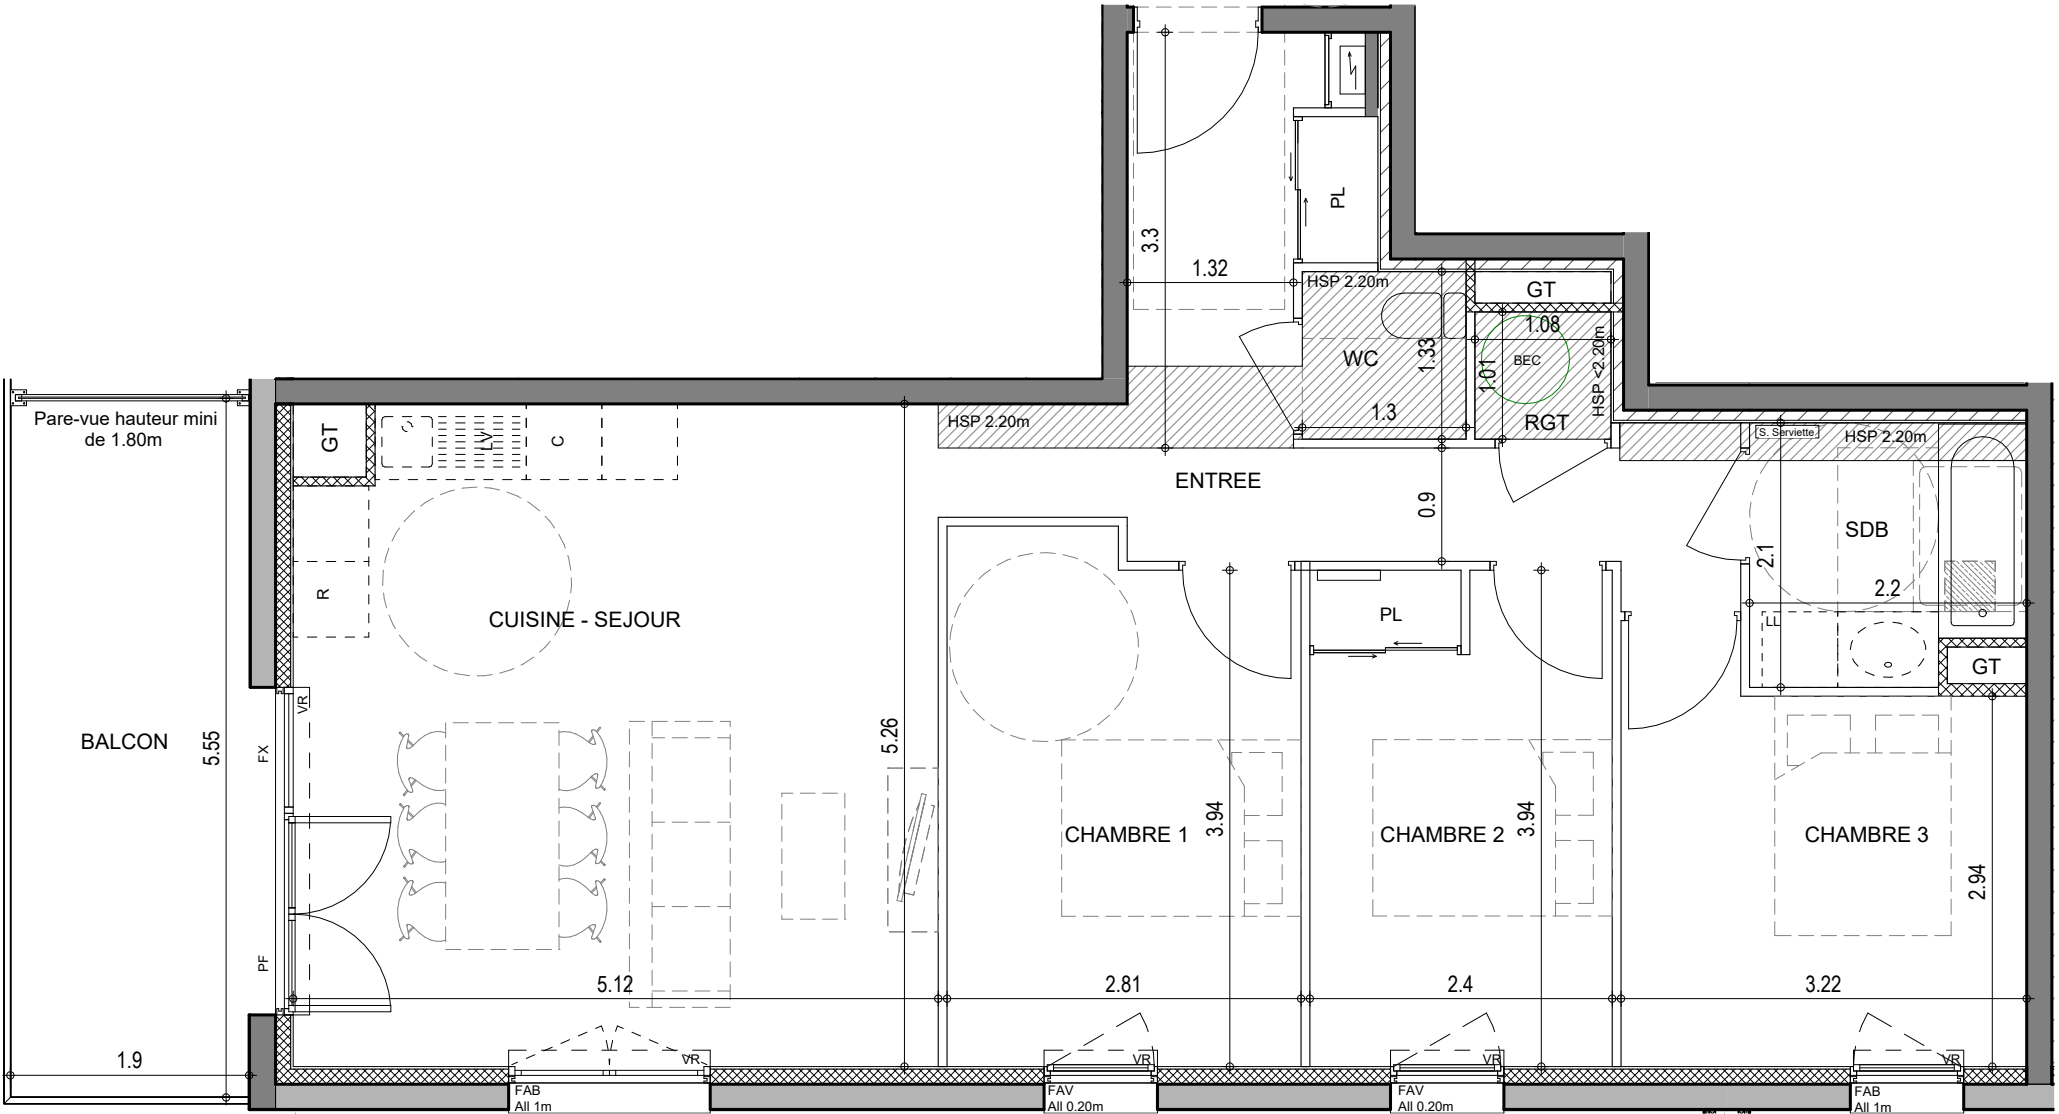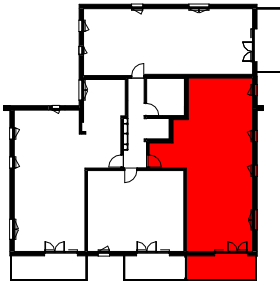

0 5m

PF / F	Porte-Fenêtre / Fenêtre
FAV / FAB	Fenêtre Allège Vitrée / Allège Basse
FX	Châssis fixe
VR	Volet Roulant
PL	Placard
GC	Garde-corps
BEC	Ballon d'eau chaude
	Tableau électrique
	Soffite, faux-plafond

	Dallettes béton
R	Emplacement réfrigérateur
C	Emplacement cuisson
LL	Attentes Lave-linge
LV	Attente Lave-vaisselle
HSP	Hauteur sous plafond
GT	Gaine technique

Les emplacements des divers meubles ou éléments figurant sur le plan sont positionnés uniquement à titre indicatif. Les côtes et surfaces sont données sous réserve des impératifs de construction et des tolérances d'exécution et peuvent subir des modifications. S'ils sont représentés, les retombées, les soffites, les faux-plafonds, les canalisations, les radiateurs, les éclairages, les prises et interrupteurs ne sont figurés qu'à titre indicatif et peuvent varier dans leurs dimensions ou leurs positionnements. La surface des placards est comprise dans celle des pièces attenantes. Les surfaces et côtes indiquées, y compris hauteur sous-plafond, sont susceptibles de variations de plus ou moins 5%. Il en est de même en ce qui concerne la surface sur les jardins, les haies et les arbustes. Les surfaces et côtes des jardins peuvent varier de +/- 5%. Le positionnement des haies et des arbustes peut également varier.