




PLAN DE PRECOMMERCIALISATION

BATIMENT	ETAGE	LOGEMENT	TYPE
F	R+1	102	T4

Pièces	Surface
Entrée + Pl.	9,03 m ²
Séjour / Cuisine	31,74 m ²
Chambre 1 + Pl.	11,76 m ²
Chambre 2	12,46 m ²
Chambre 3 + Pl.	13,20 m ²
SdB	5,00 m ²
WC	1,52 m ²
SdE	2,38 m ²
Cellier	1,71 m ²
Dégagement	4,49 m ²
Total surfaces habitables	93,29 m²
Terrasse	48,35 m ²
Total surfaces annexes	48,35 m²

Plan établi le : 24/11/2023 Modifié le 19.07.2024	INDICE : B	CHAMBRE & VIBERT ARCHITECTES ASSOCIÉS
--	----------------------	--

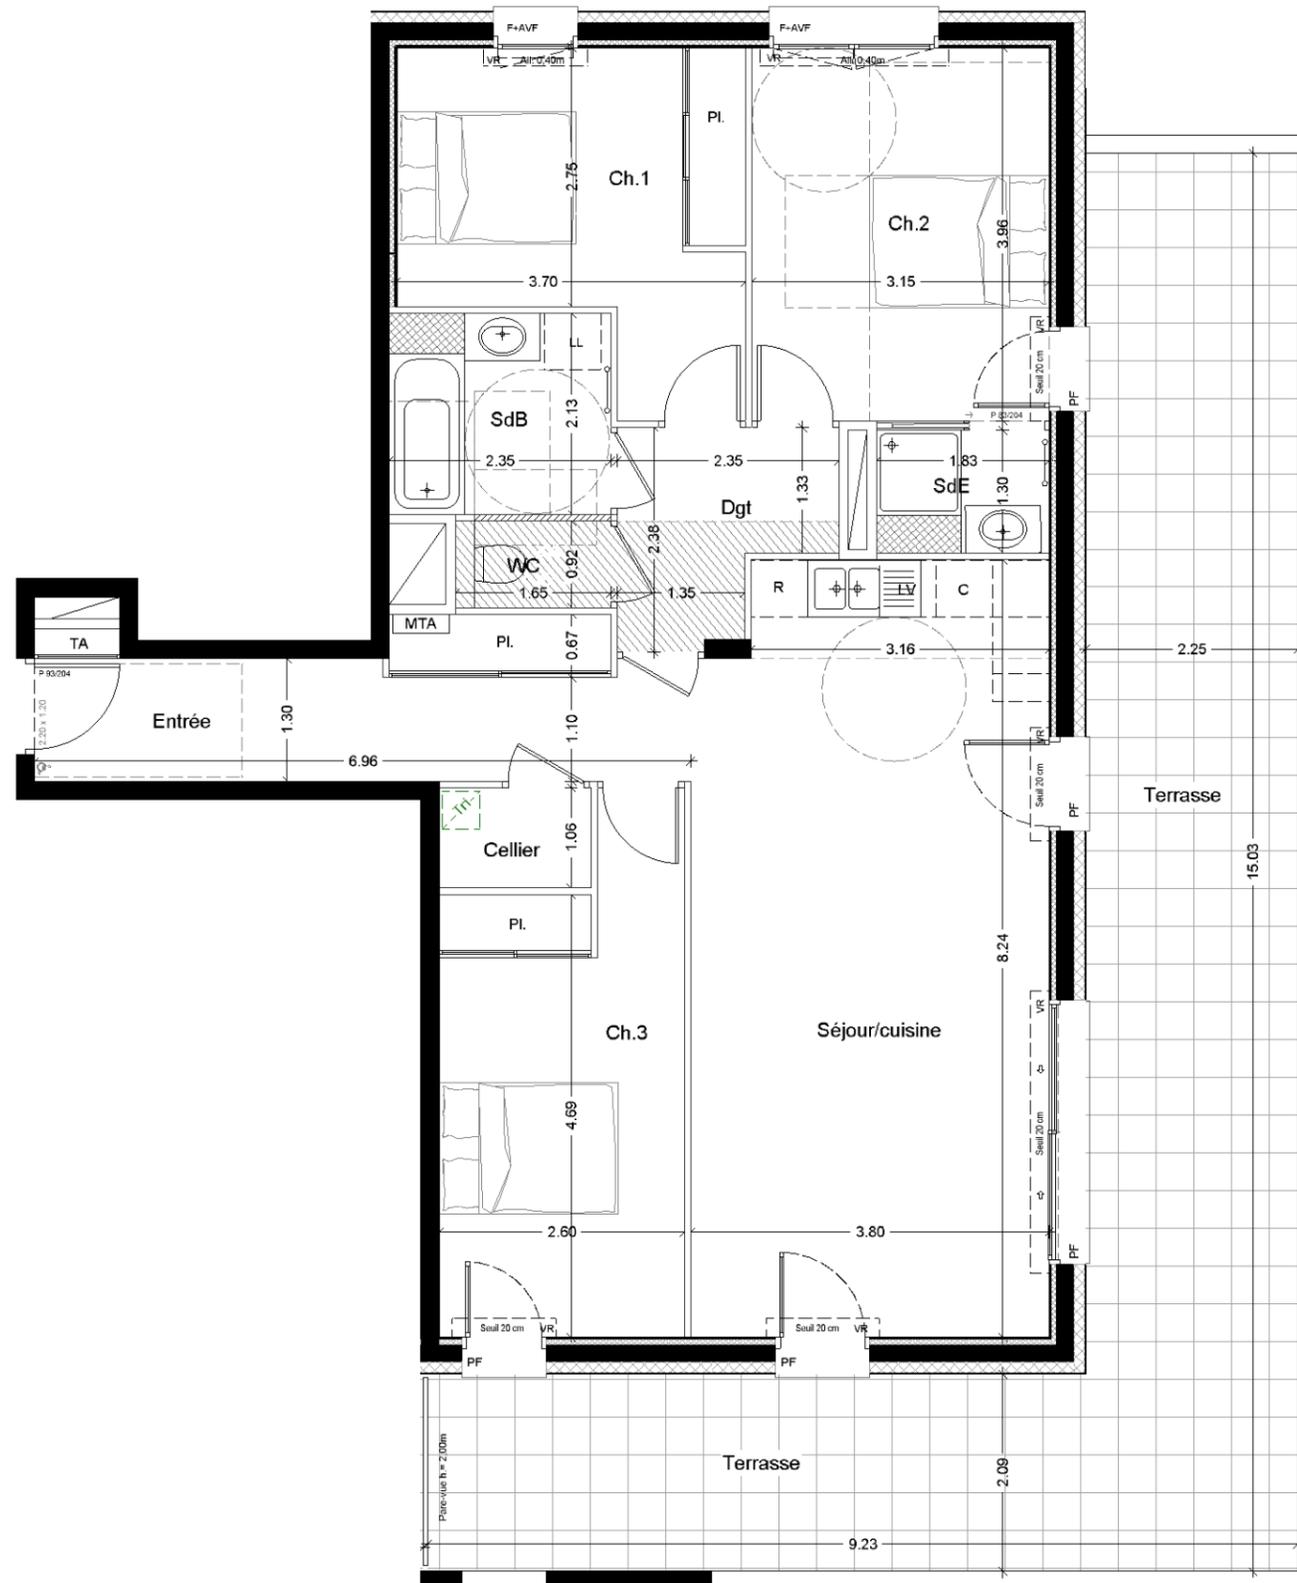

LEGENDE :

Tableau d'Abonné	Module Thermique d'Appartement	Lave - Linge	Porte - Fenêtre
Faux-plafond	Placard	Lave - Vaisselle	Fenêtre
Retombée de poutre	Sèche-serviette	Réfrigérateur	Volet Roulant
		Cuisson	Allège Vitrée Fixe
			Chassis Fixe

Les cotes et surfaces sont mentionnées à titre indicatif et sont susceptibles de variations de + ou - 5% dans les tolérances du contrat, elles pourront présenter à la livraison des différences sans que cela puisse donner lieu à réclamation. Les faux-plafonds, soffites, connus sont mentionnés à titre indicatif. Pour des raisons techniques, administratives ou réglementaires, ils sont susceptibles d'être modifiés et/ou créés. La représentation des éléments de cuisine, salle de bains et de mobilier n'ont qu'une valeur illustrative et ne correspondent à aucun engagement. Seuls les éléments définis dans la notice descriptive de vente sont contractuels. La surface des placards est intégrée à la surface des pièces