

PLAN DE PRECOMMERCIALISATION

BATIMENT	ETAGE	LOGEMENT	TYPE
F	R+3	302	T4

Pièces	Surface
Entrée + Pl.	7,43 m <sup>2</sup>
Séjour / Cuisine	31,00 m <sup>2</sup>
Chambre 1 + Pl.	11,63 m <sup>2</sup>
Chambre 2 + Pl.	12,86 m <sup>2</sup>
Chambre 3	10,49 m <sup>2</sup>
SdB	4,78 m <sup>2</sup>
WC	1,87 m <sup>2</sup>
Cellier	2,48 m <sup>2</sup>
Dégagement	3,33 m <sup>2</sup>


**Total surfaces habitables 85,87 m<sup>2</sup>**

Balcon	19,00 m <sup>2</sup>
Terrasse	16,38 m <sup>2</sup>

**Total surfaces annexes 35,38 m<sup>2</sup>**

Plan établi le : 24/11/2023

INDICE :

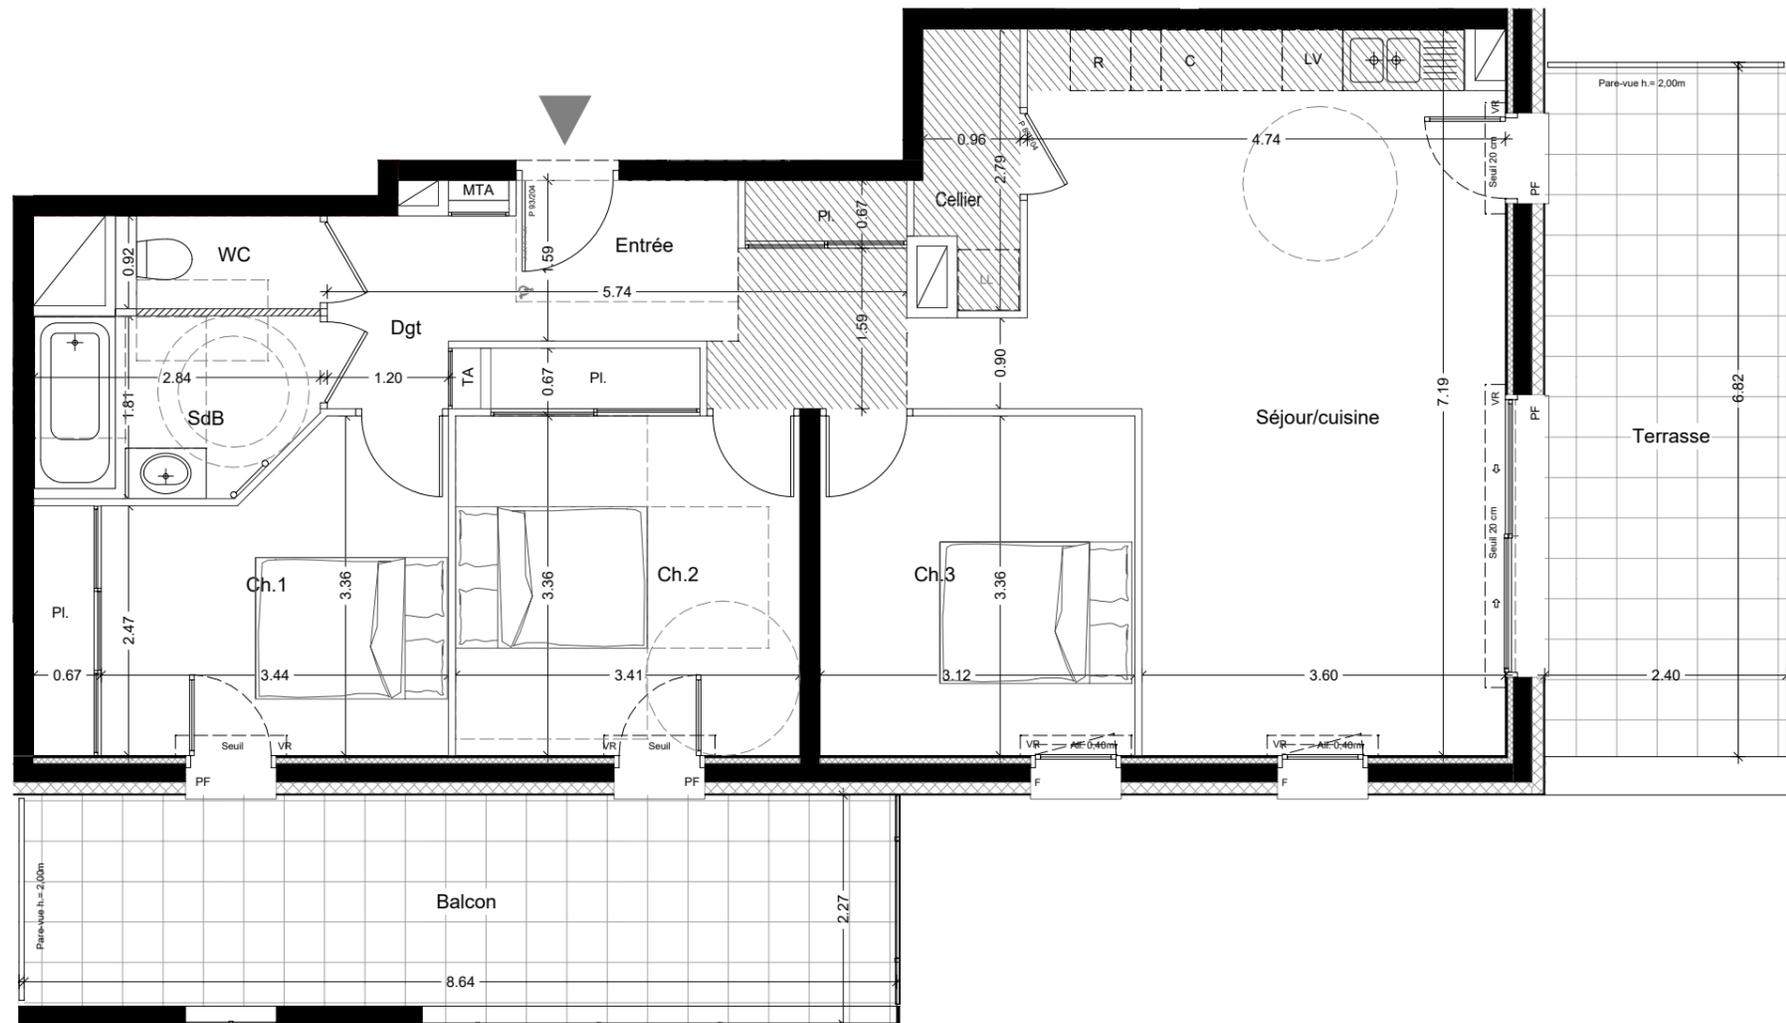

Echelle : 0 5

LEGENDE :

TA	Tableau d'Abonné	LL	Lave - Linge	PF	Porte - Fenêtre
Faux-plafond		LV	Lave - Vaisselle	F	Fenêtre
MTA	Module Thermique d'Appartement	R	Réfrigérateur	VR	Volet Roulant
		C	Cuisson	AVF	Allège Vitrée Fixe
				Fixe	Chassis Fixe
		PL	Placard		
		Seiche-serviette			

Les cotes et surfaces sont mentionnées à titre indicatif et sont susceptibles de variations de + ou - 5% dans les tolérances du contrat, elles pourront présenter à la livraison des différences sans que cela puisse donner lieu à réclamation. Les faux-plafonds, soffites, connus sont mentionnés à titre indicatif. Pour des raisons techniques, administratives ou réglementaires, ils sont susceptibles d'être modifiés et/ou créés. La représentation des éléments de cuisine, salle de bains et de mobilier n'ont qu'une valeur illustrative et ne correspondent à aucun engagement. Seuls les éléments définis dans la notice descriptive de vente sont contractuels. La surface des placards est intégrée à la surface des pièces