


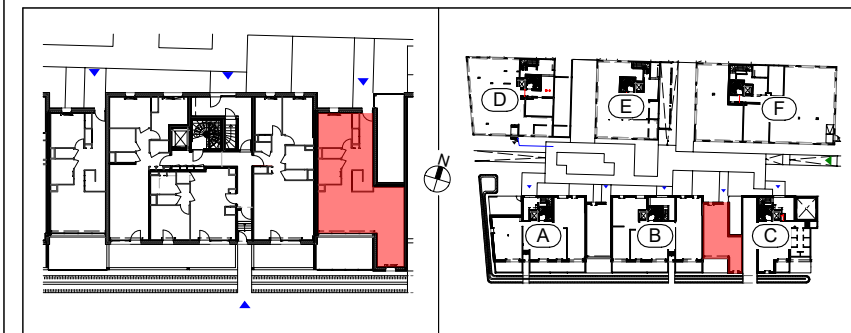

PLAN DE PRECOMMERCIALISATION

BATIMENT	ETAGE	LOGEMENT	TYPE
B	RDC/R+1	005	T5


Pièces	Surface
Entrée + Pl.	4,91 m²
Séjour / Cuisine	41,09 m²
Chambre 1 + Pl.	10,86 m²
Chambre 2 + Pl.	10,26 m²
Chambre 3 + Pl.	10,49 m²
Salon TV	13,95 m²
SdB 1	4,87 m²
WC 1	1,56 m²
SdB 2	3,63 m²
WC 2	1,48 m²
Dégagement bas + Pl.	7,95 m²
Dégagement haut	4,28 m²
Total surfaces habitables	115,33 m²

Terrasse	15,64 m²
----------	----------


Total surfaces annexes	15,64 m²
-------------------------------	-----------------

Plan établi le : 24/11/2023

INDICE :

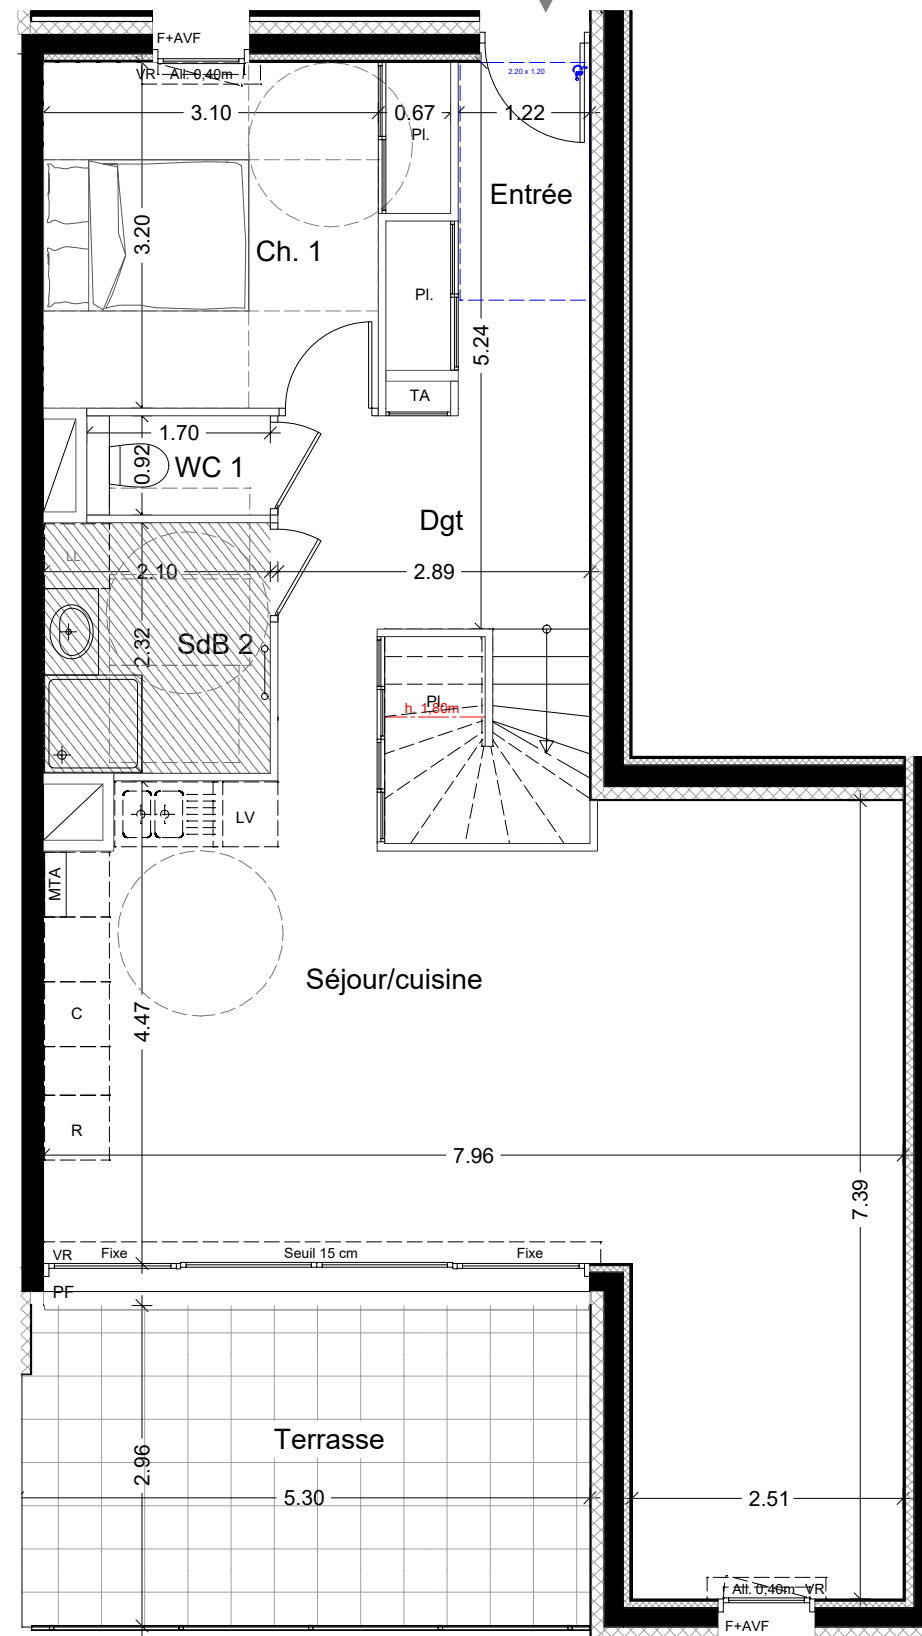CHAMBRE
& VIBERT
ARCHITECTES
ASSOCIÉS

Echelle : 0 5

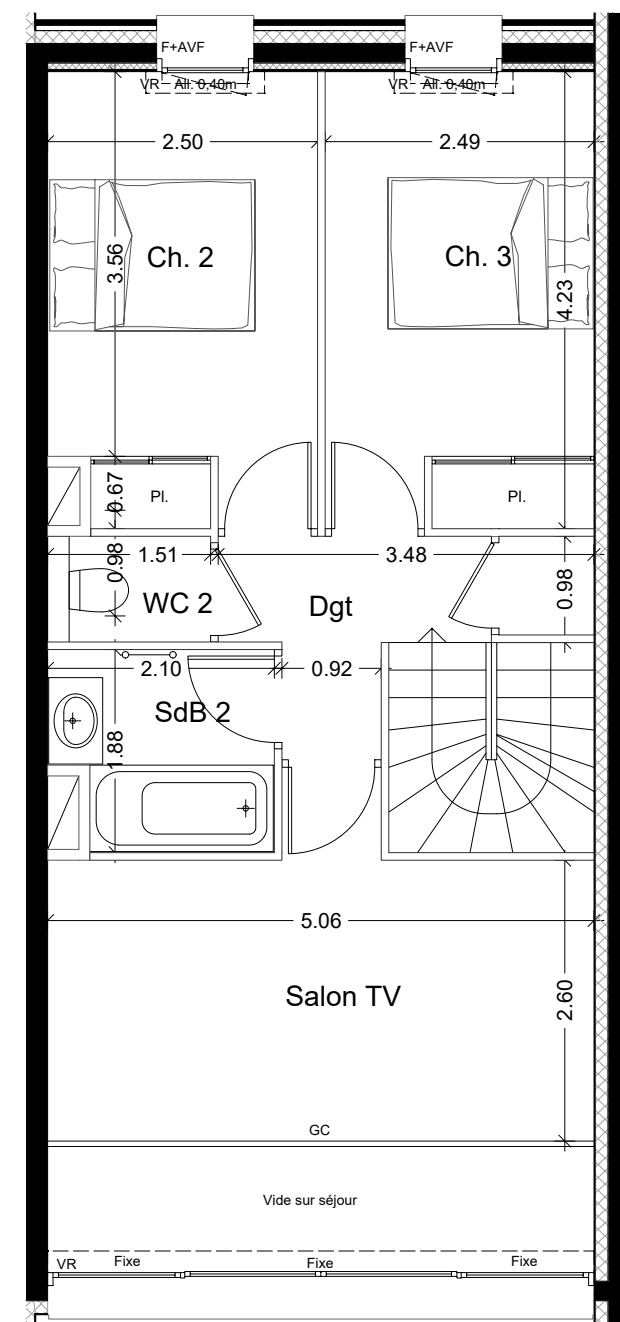

R+1

RDC

LEGENDE :

TA	Tableau d'Abonné
Faux-plafond	
MTA	Module Thermique d'Appartement

PL	Placard
Sèche-serviette	

LL	Lave - Linge
LV	Lave - Vaisselle
R	Réfrigérateur
C	Cuisson

PF	Porte - Fenêtre
F	Fenêtre
VR	Volet Roulant
AVF	Allège Vitrée Fixe
Fixe	Chassis Fixe

Les cotes et surfaces sont mentionnées à titre indicatif et sont susceptibles de variations de + ou - 5% dans les tolérances du contrat, elles pourront présenter à la livraison des différences sans que cela puisse donner lieu à réclamation. Les faux-plafonds, soffites, connus sont mentionnés à titre indicatif. Pour des raisons techniques, administratives ou réglementaires, ils sont susceptibles d'être modifiés et/ou créés. La représentation des éléments de cuisine, salle de bains et de mobilier n'ont qu'une valeur illustrative et ne correspondent à aucun engagement. Seuls les éléments définis dans la notice descriptive de vente sont contractuels. La surface des placards est intégrée à la surface des pièces.