
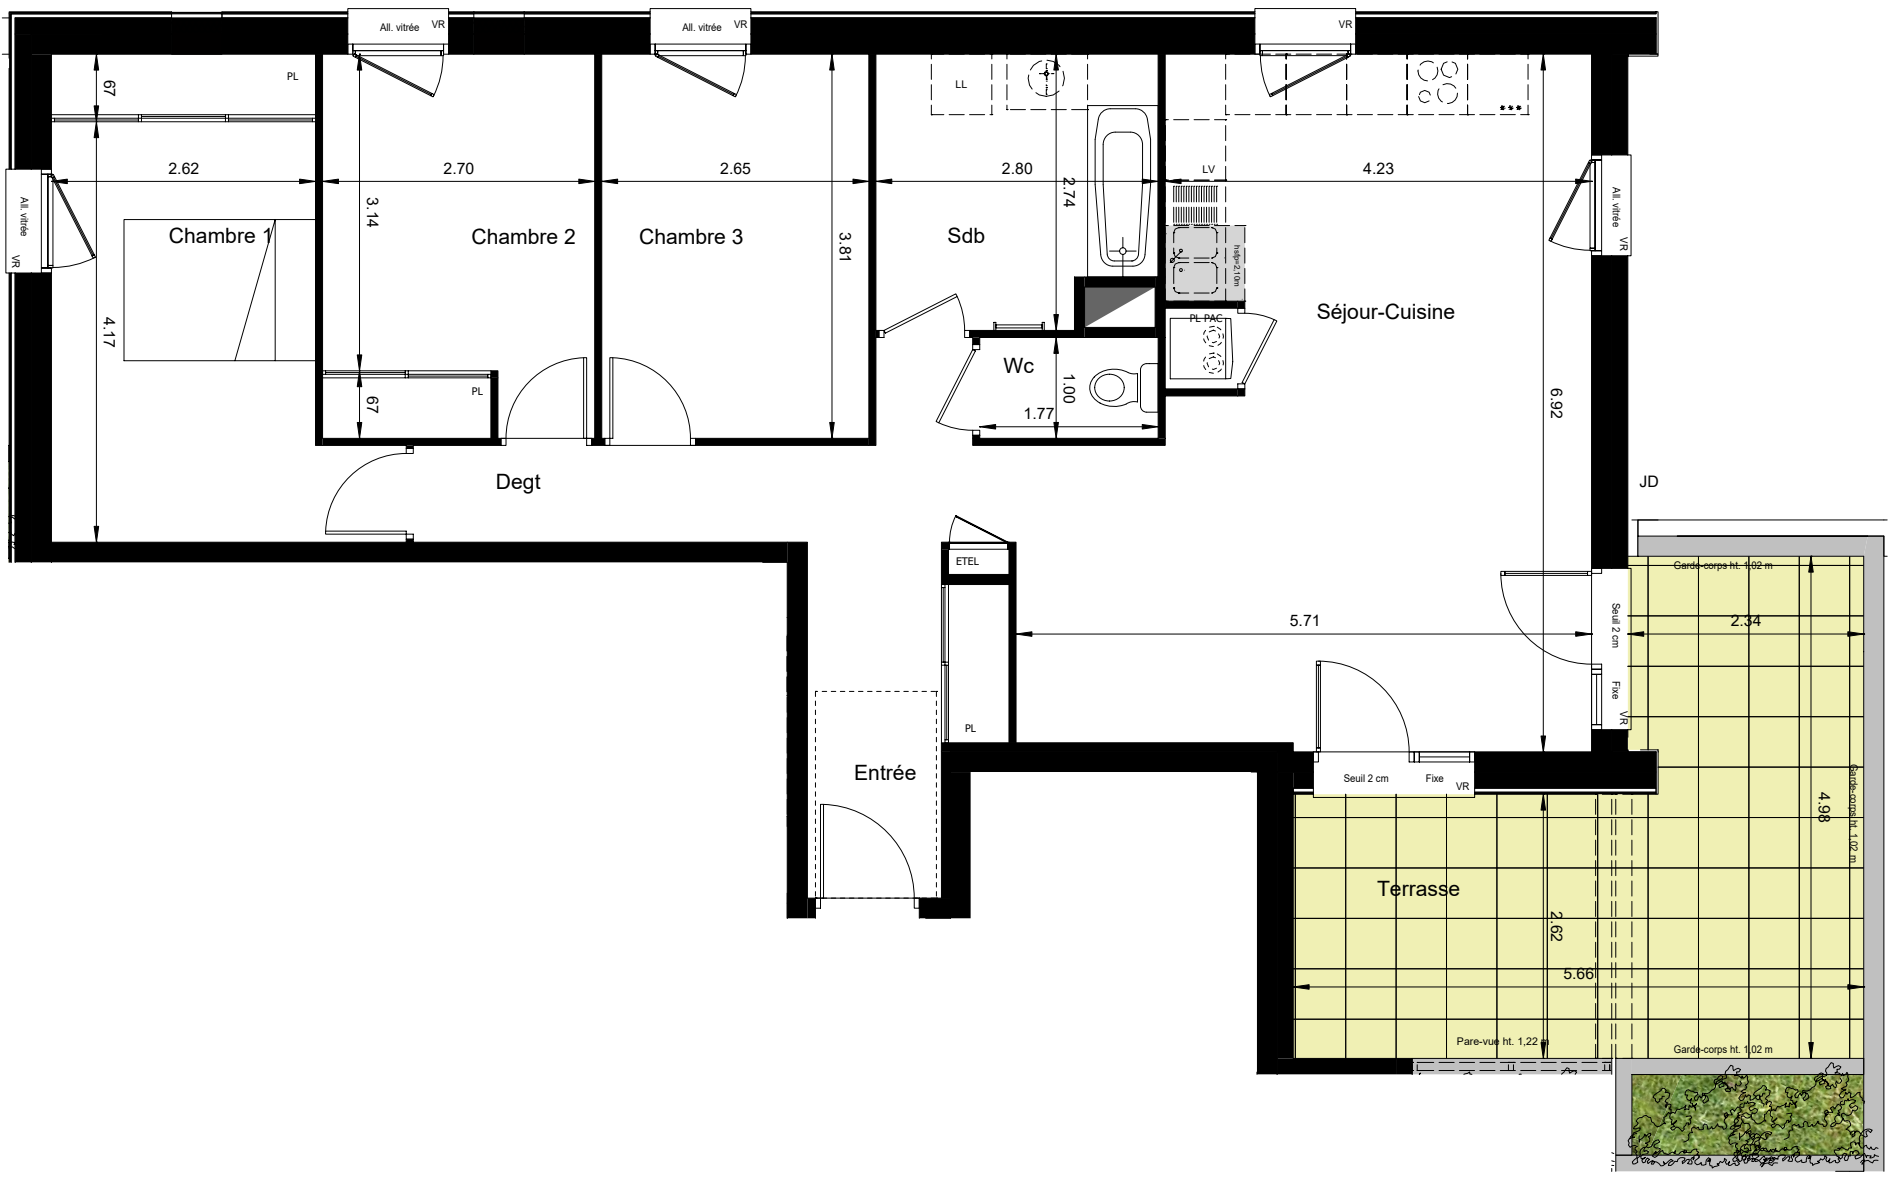


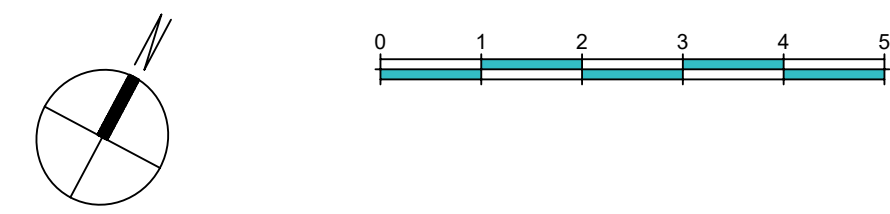

LEGENDE

- Emplacement EVIER
- Emplacement CUISSON
- Emplacement LAVE VAISSELLE
- Emplacement LAVE LINGE
- Emplacement REFRIGERATEUR
- Emplacement MEUBLE VASQUE
- SOFFITE / FAUX PLAFOND
- POMPE A CHALEUR INDIVIDUELLE
- TABLEAU ELECTRIQUE
- VOLET ROULANT
- OSCILLO BATTANT
- SECHE SERVIETTE
- Salle de Bains
- Salle d'eau (douche)
- CLOISON AMOVIBLE
- PLACARD AMENAGE
- TALUS DE JARDIN

DOCUMENT ETABLI AVANT LA FIN DES ETUDES TECHNIQUES :


Nota normes handicapées : Les plans ont été établis dans le respect des normes techniques d'accessibilité. Toute modification sur le plan devra respecter cette norme. Nota : Le présent document exprime la figure et les dispositions générales de l'appartement. Des variations peuvent intervenir en fonction des contraintes techniques et/ou réglementaires de la réalisation, tant en ce qui concerne les dimensions libres, que l'équipement. Les retombées de poutres, faux-plafonds, soffites, canalisations, ne sont pas tous figurés et peuvent être modifiés pour des raisons techniques. Les éléments de mobiliers de cuisine et les implantations des équipements électriques sont présentés à titre indicatif et ne sont pas contractuels. Les éventuelles plantations dans les jardins privatifs et/ou espaces communs ne sont pas contractuelles. Les placards et/ou rangements intérieurs sont compris dans la surface de la pièce attenante.

PLAN DE VENTE





Bâtiment	Numéro	Etage	Type
A	A103	R+2	T4

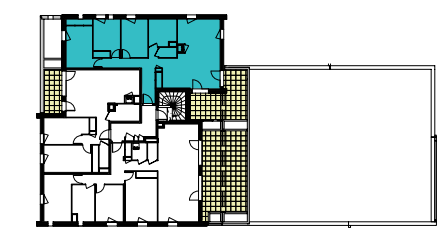

Surfaces habitables :

Entrée	5.64 m²
Séjour-Cuisine	33.77 m²
Chambre 1	13.36 m²
Chambre 2	10.12 m²
Chambre 3	10.10 m²
Degt	6.36 m²
Sdb	7.23 m²
Wc	1.77 m²
Total Surface Habitable	88.35 m²

ANNEXE :

Terrasse	19.85 m²
TOTAL SURFACES ANNEXES	19.85 m²
TOTAL SURFACES	108.20 m²

Mise à jour le : 26 Juin 2025

