



Savoisienne
habitat

LA VIE DU CHER
COMMUNE DELEGUEE D'EPERSY
73410 ENTRELACS

Bel'Vie


TYPE 4	A 201
ETAGE 2	

ACCESSION



ENTREE	3.42 m²
SEJOUR CUISINE	37.21 m²
CHAMBRE 1 et DRESSING	14.29 m²
CHAMBRE 2	10.09 m²
CHAMBRE 3	9.99 m²
DEGAGEMENT	9.31 m²
SALLE DE BAINS	5.18 m²
WC	2.09 m²

SURFACE HABITABLE TOTALE	91.58 m²
BALCON	13.58 m²

LE 27.03.2026
ind.A 21.04.2026

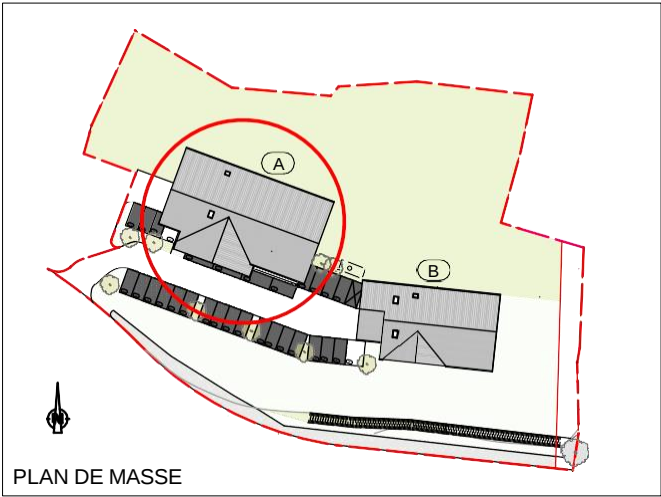

SYNOPTIQUE

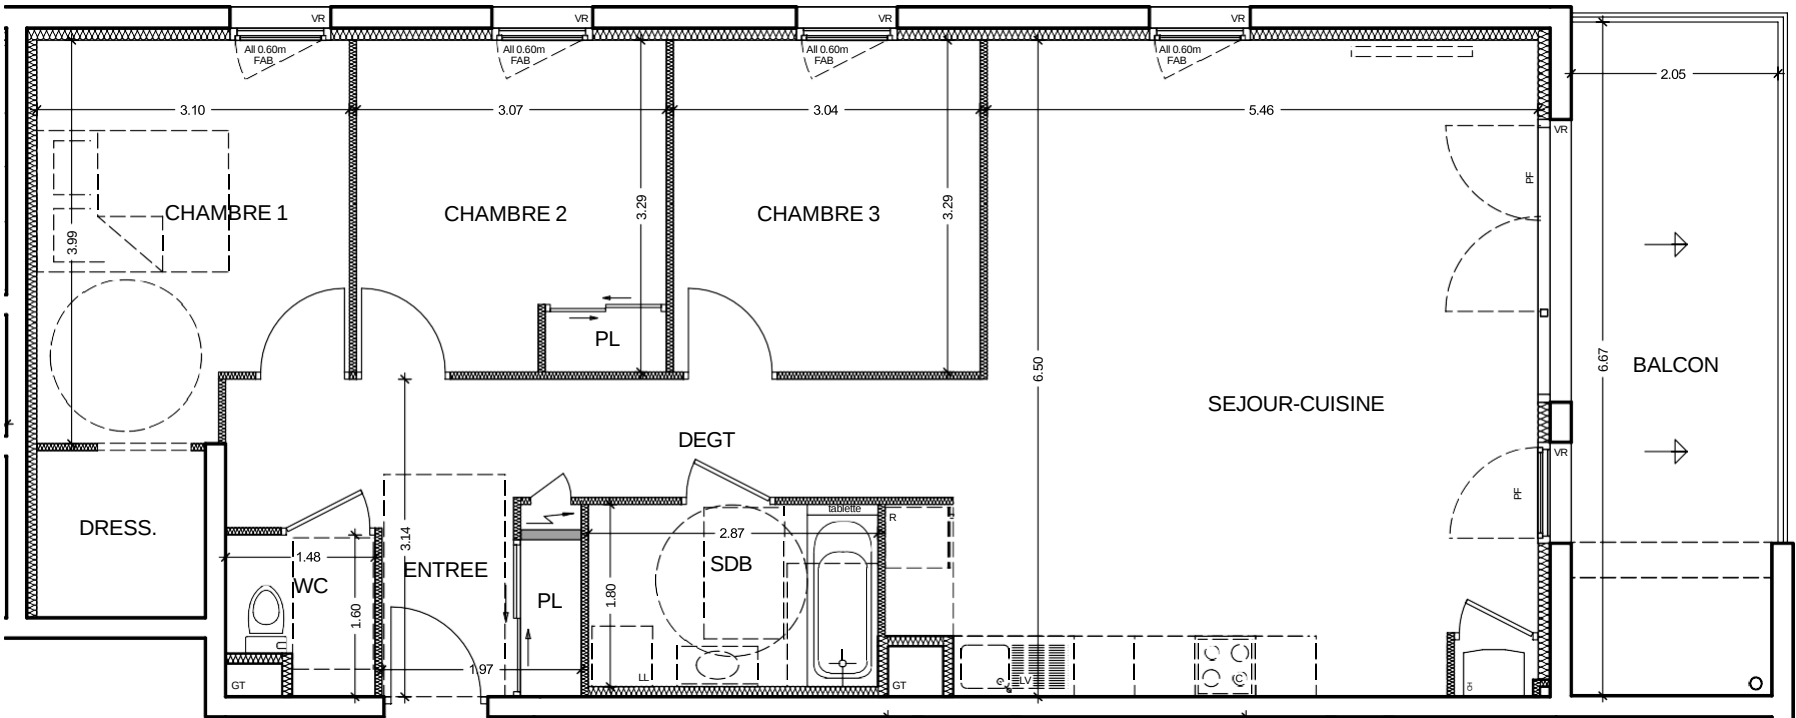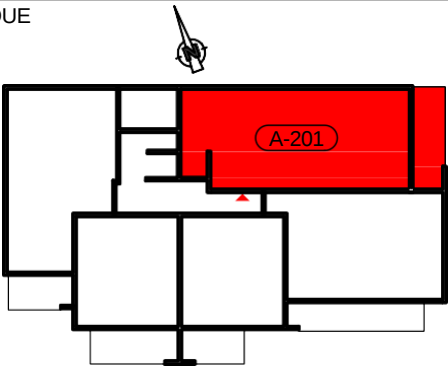

0 5m

PF / F	Porte-Fenêtre / Fenêtre
FAV/FAB	Fenêtre Allège Vitrée / Allège Basse
VR	Volet roulant
VB	Volet bois
PL	Placard
GC	Garde-corps
Caillebotis	Caillebotis
BEC	Ballon d'eau chaude
Tableau électrique	Tableau électrique
Soffite, faux-plafond	Soffite, faux-plafond
Dallettes béton	Dallettes béton

R	Emplacement réfrigérateur
C	Emplacement cuisson
LL	Attentes Lave-linge
LV	Attentes Lave-vaisselle
CH	Emplacement chaudière
HSP	Hauteur sous plafond
GT	Gaine technique

Les emplacements des divers meubles ou éléments figurant sur le plan sont positionnés uniquement à titre indicatif. Les cotes et surfaces sont données sous réserve des impératifs de construction et des tolérances d'exécution et peuvent subir des modifications. S'ils sont représentés, les retombées, les soffites, les faux-plafonds, les canalisations, les radiateurs, les éclairages, les prises et interrupteurs ne sont figurés qu'à titre indicatif et peuvent varier dans leurs dimensions ou leurs positionnements. La surface des placards est comprise dans celle des pièces attenantes. Les surfaces et cotes indiquées, y compris hauteur sous plafond, sont susceptibles de variations de plus ou moins 5%. Il en est de même en ce qui concerne la surface sur les jardins, les haies et les arbustes. Les surfaces et cotes des jardins peuvent varier de +/- 5%. Le positionnement des haies et des arbustes peut également varier.