
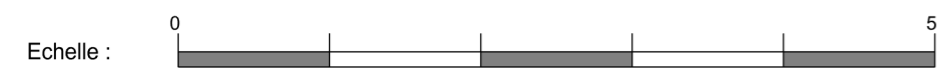


PLAN DE PRECOMMERCIALISATION

BATIMENT	ETAGE	LOGEMENT	TYPE
A	R+2	203	T3

Pièces	Surface
Entrée + Pl.	4,43 m ²
Séjour / Cuisine	23,47 m ²
Chambre 1 + Pl.	13,47 m ²
Chambre 2	10,78 m ²
SdB	4,96 m ²
WC	1,53 m ²
Dégagement	3,46 m ²
Total surfaces habitables	62,10 m²
Balcon	18,39 m ²
Total surfaces annexes	18,39 m²

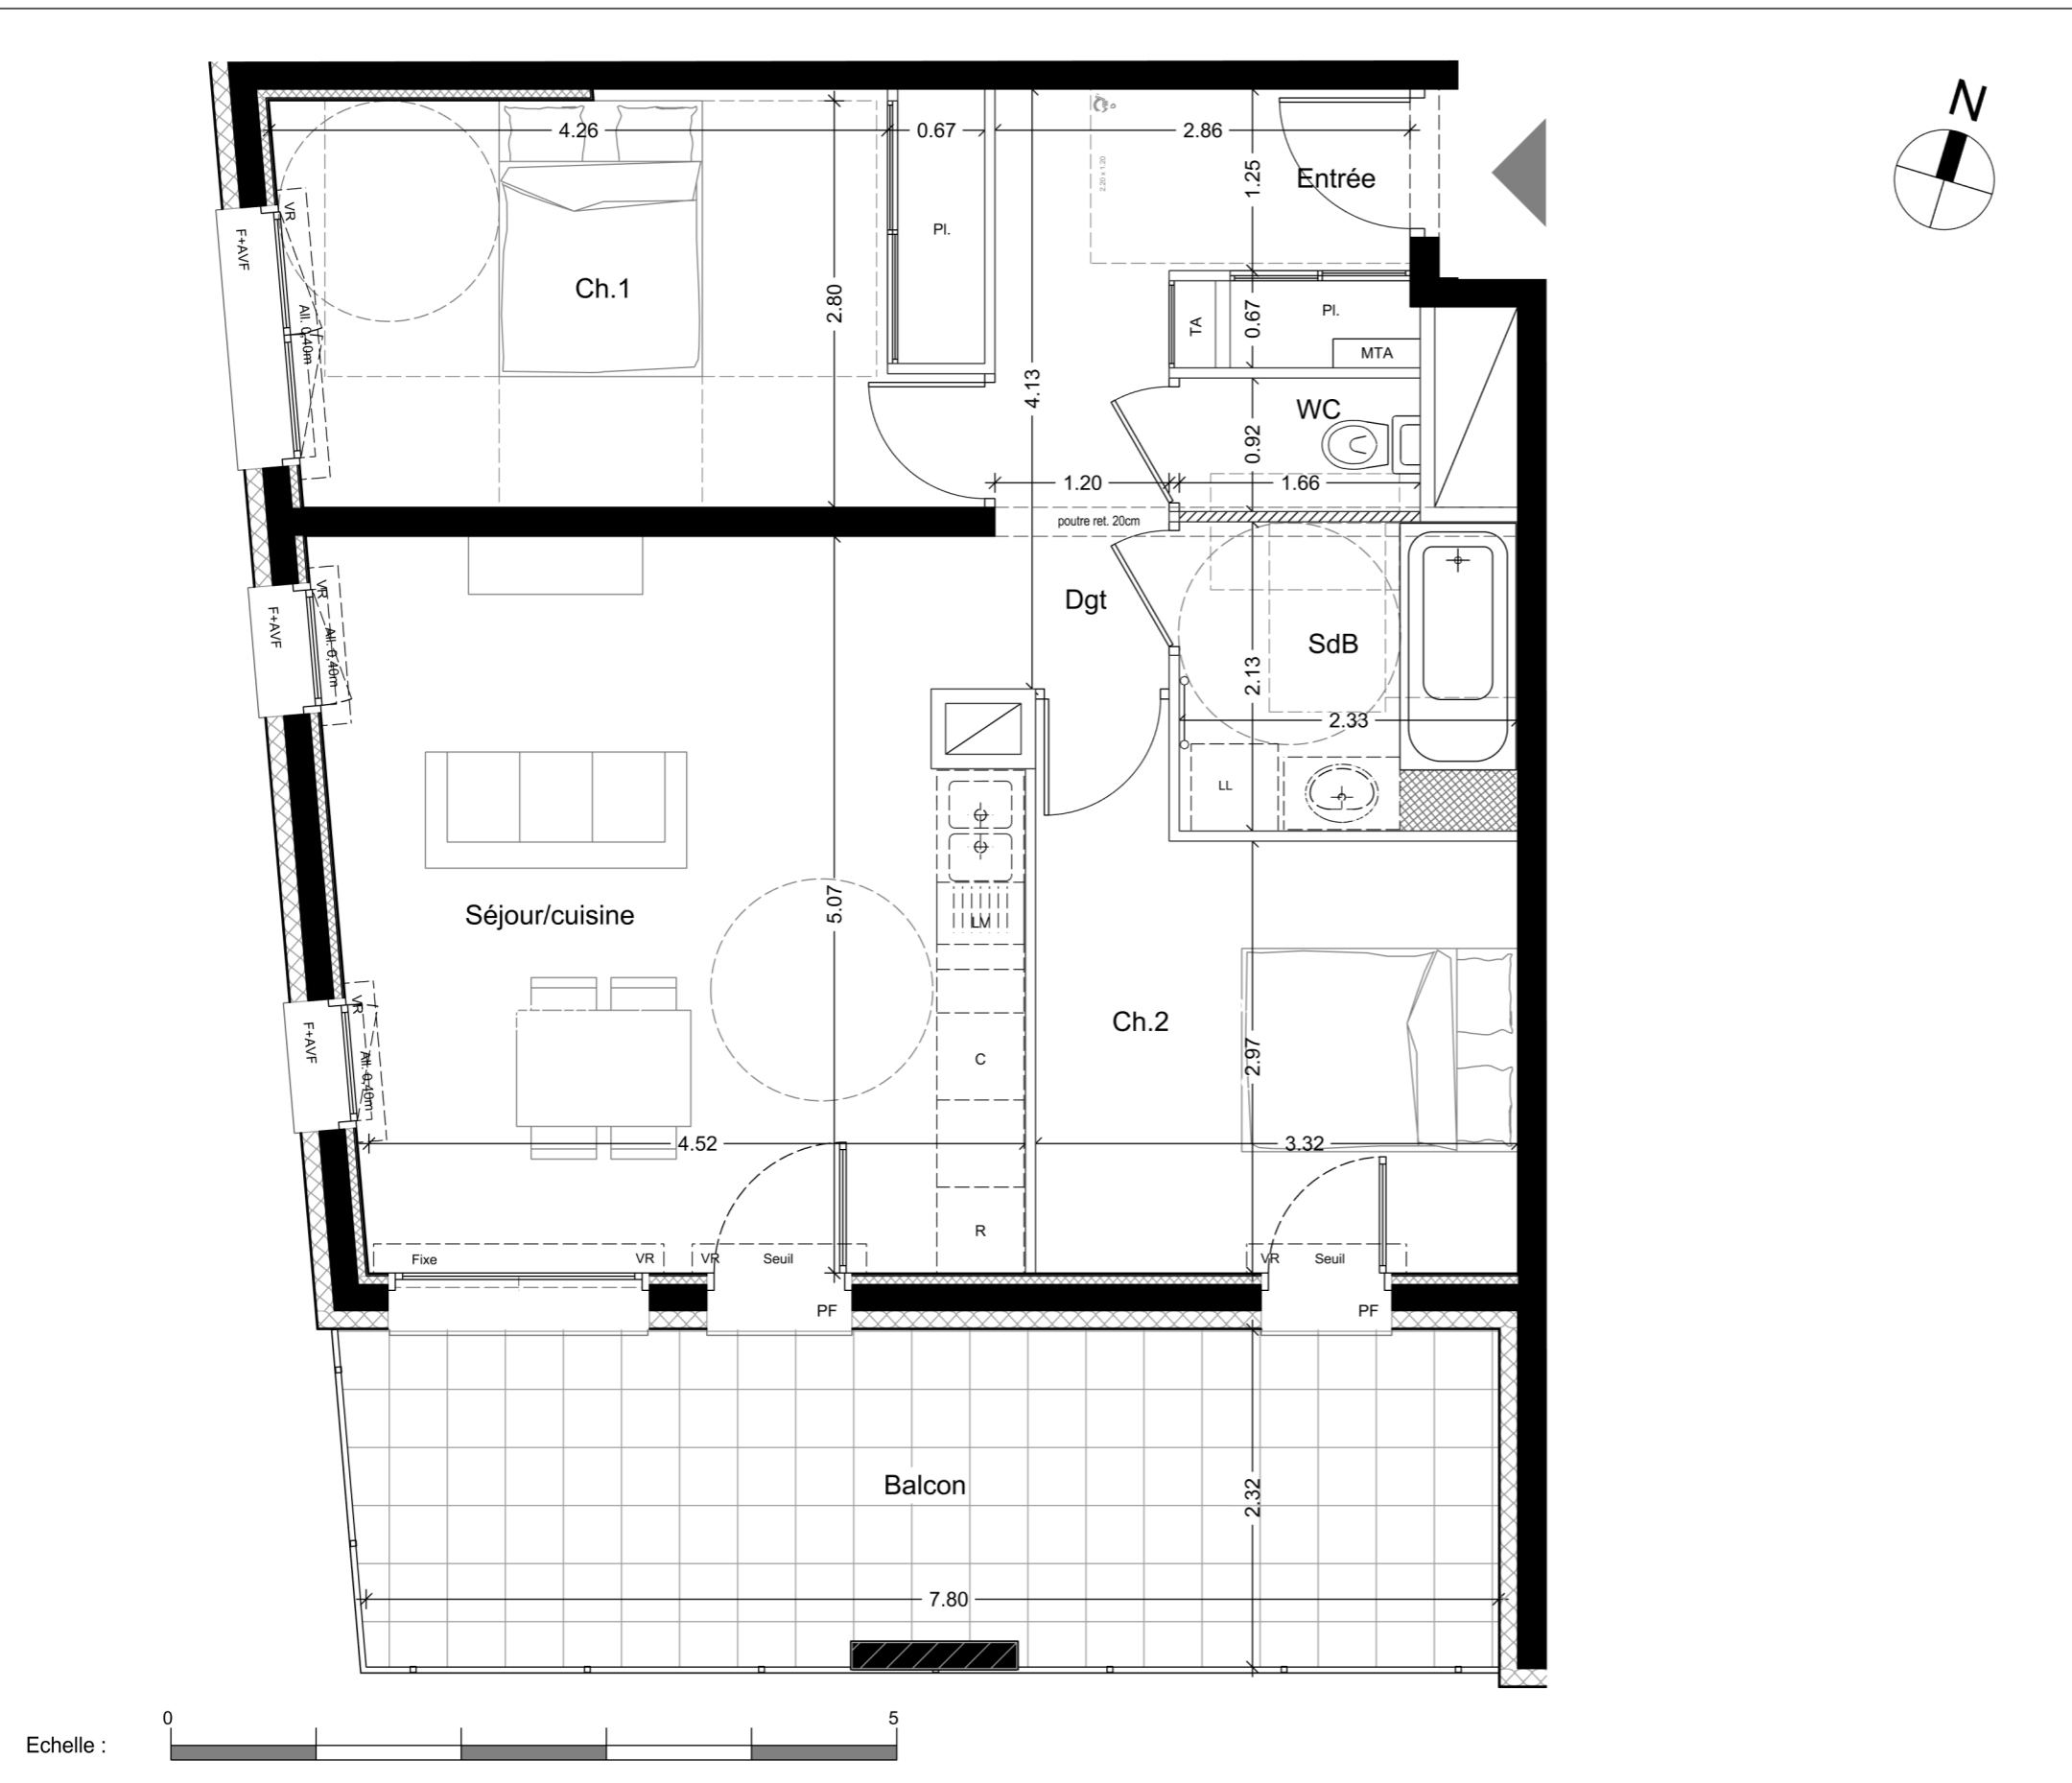

LEGENDE :

Tableau d'Abonné	Module Thermique d'Appartement	Lave - Linge	Porte - Fenêtre
Faux-plafond	Placard	Lave - Vaisselle	Fenêtre
Retombée de poutre	Réfrigérateur	Cuisson	Volet Roulant
	Sèche-serviette		Allège Vitrée Fixe
			Chassis Fixe

Les cotes et surfaces sont mentionnées à titre indicatif et sont susceptibles de variations de + ou - 5% dans les tolérances du contrat, elles pourront présenter à la livraison des différences sans que cela puisse donner lieu à réclamation. Les faux-plafonds, soffites, connus sont mentionnés à titre indicatif. Pour des raisons techniques, administratives ou réglementaires, ils sont susceptibles d'être modifiés et/ou créés. La représentation des éléments de cuisine, salle de bains et de mobilier n'ont qu'une valeur illustrative et ne correspondent à aucun engagement. Seuls les éléments définis dans la notice descriptive de vente sont contractuels. La surface des placards est intégrée à la surface des pièces