



Bâtiment	B
Niveau	RDC
Type	T3
Numéro	B002

SURFACE HABITABLE


Séjour/Cuisine	29.50 m ²
Chambre 2 + Placard	11.22 m ²
Chambre 1	10.99 m ²
Entrée/Dégagement	10.89 m ²
Salle d'eau	4.69 m ²
Wc	2.21 m ²
Placard entrée	0.79 m ²
Total SHAB	70.29 m²

SURFACES ANNEXES


Terrasse	9.97 m ²
Jardin	8.57 m ²
Total Annexe	18.54 m²

Date 10/03/2025

BATIMENT B

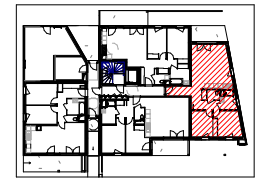

PLAN MASSE DE REPERAGE

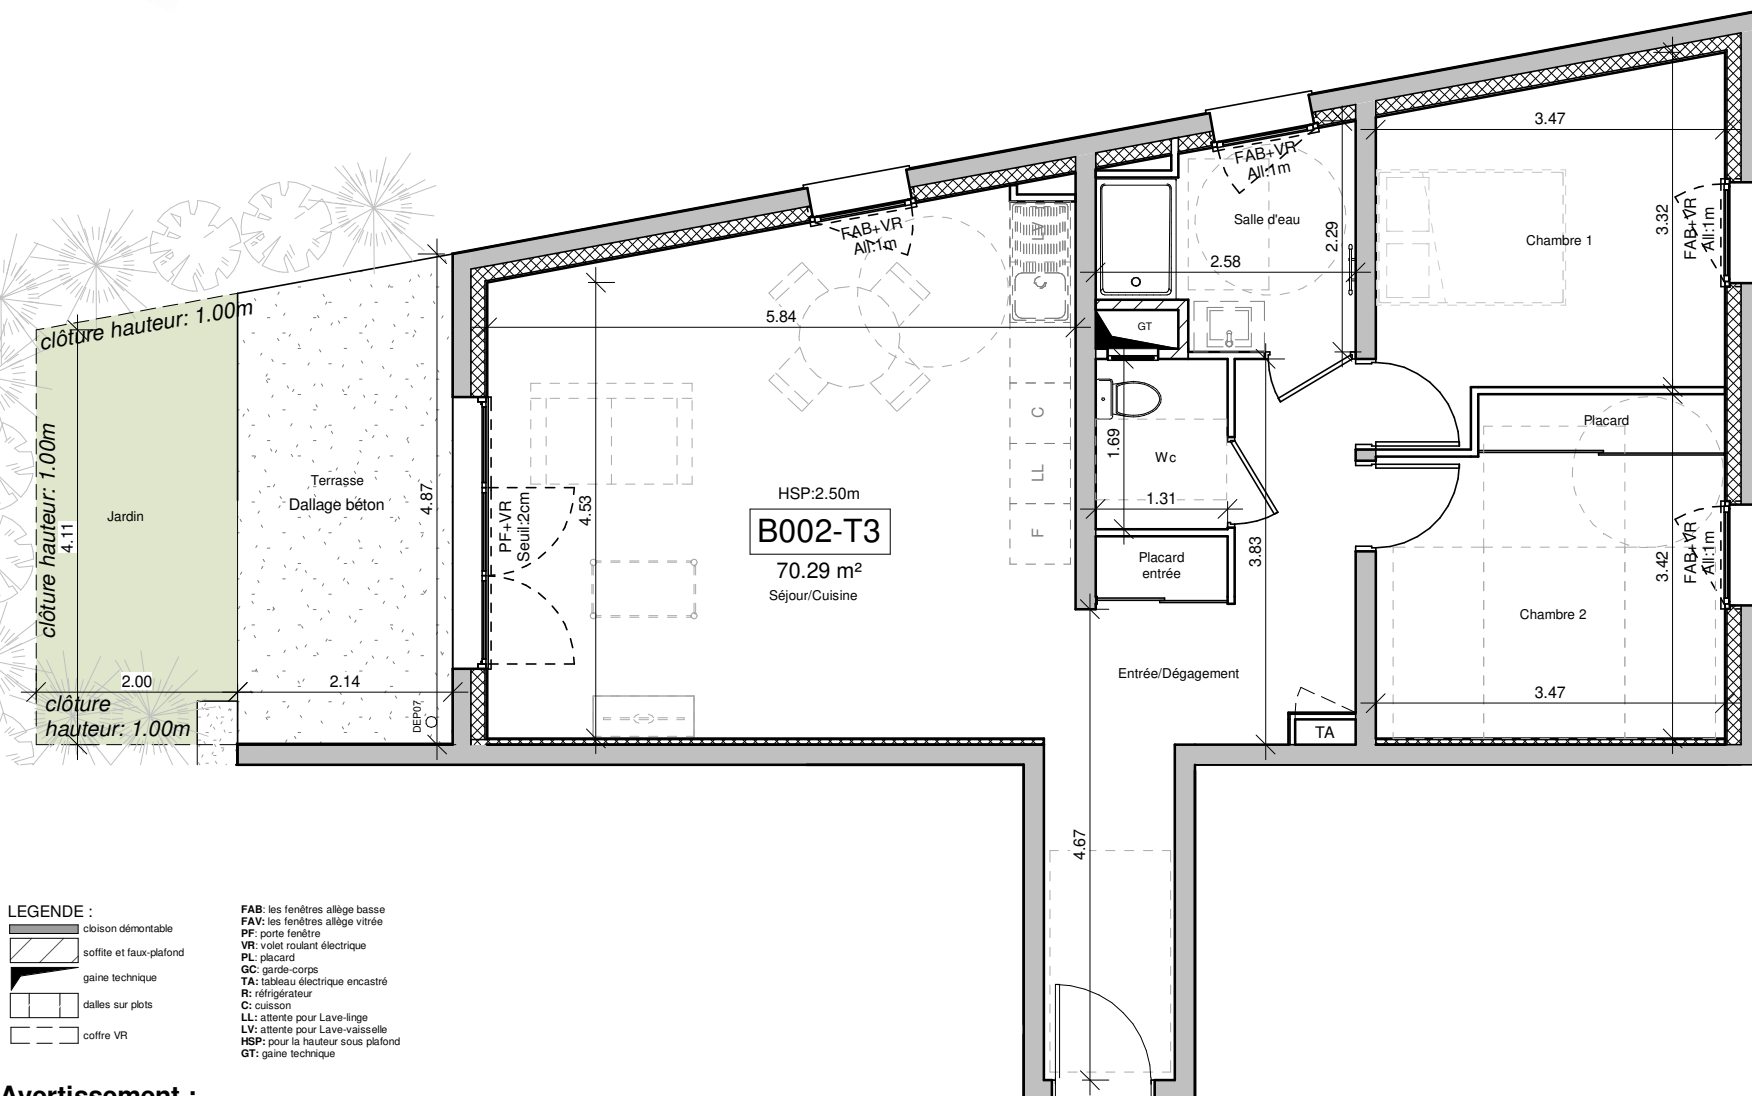

HSP:2.50m
B002-T3
70.29 m²
Séjour/Cuisine

- LEGENDE :**
- cloison démontable
 - soffite et faux-plafond
 - gaine technique
 - dalles sur plots
 - coffre VR
 - FAB:** les fenêtres allège basse
 - FAV:** les fenêtres allège vitrée
 - PF:** porte fenêtre
 - VR:** volet roulant électrique
 - PL:** placard
 - GC:** garde-corps
 - TA:** tableau électrique encastré
 - R:** réfrigérateur
 - C:** cuisson
 - LL:** attente pour Lave-linge
 - LV:** attente pour Lave-vaisselle
 - HSP:** pour la hauteur sous plafond
 - GT:** gaine technique

Avvertissement :
Les emplacements des divers meubles ou éléments figurant sur le plan sont positionnés uniquement à titre indicatif. Les cotes et surfaces sont données sous réserve des impératifs de construction et des tolérances d'exécution et peuvent subir des modifications. S'ils sont représentés, les rebombées, les soffites, les faux-plafonds, les canalisations, les radiateurs, les éclairages, les prises et interrupteurs ne sont figurés qu'à titre indicatif et peuvent varier dans leurs dimensions ou leurs positionnements. La surface des placards est comprise dans celle des pièces attenantes. Les surfaces et cotes indiquées, y compris hauteur sous plafond, sont susceptibles de variations de plus ou moins 5%. Il en est de même en ce qui concerne la surface sur les jardins, les clôtures, les haies et les arbustes. Les surfaces et cotes des jardins peuvent varier de +/- 5%. Le positionnement des haies et des arbustes peut également varier.

