


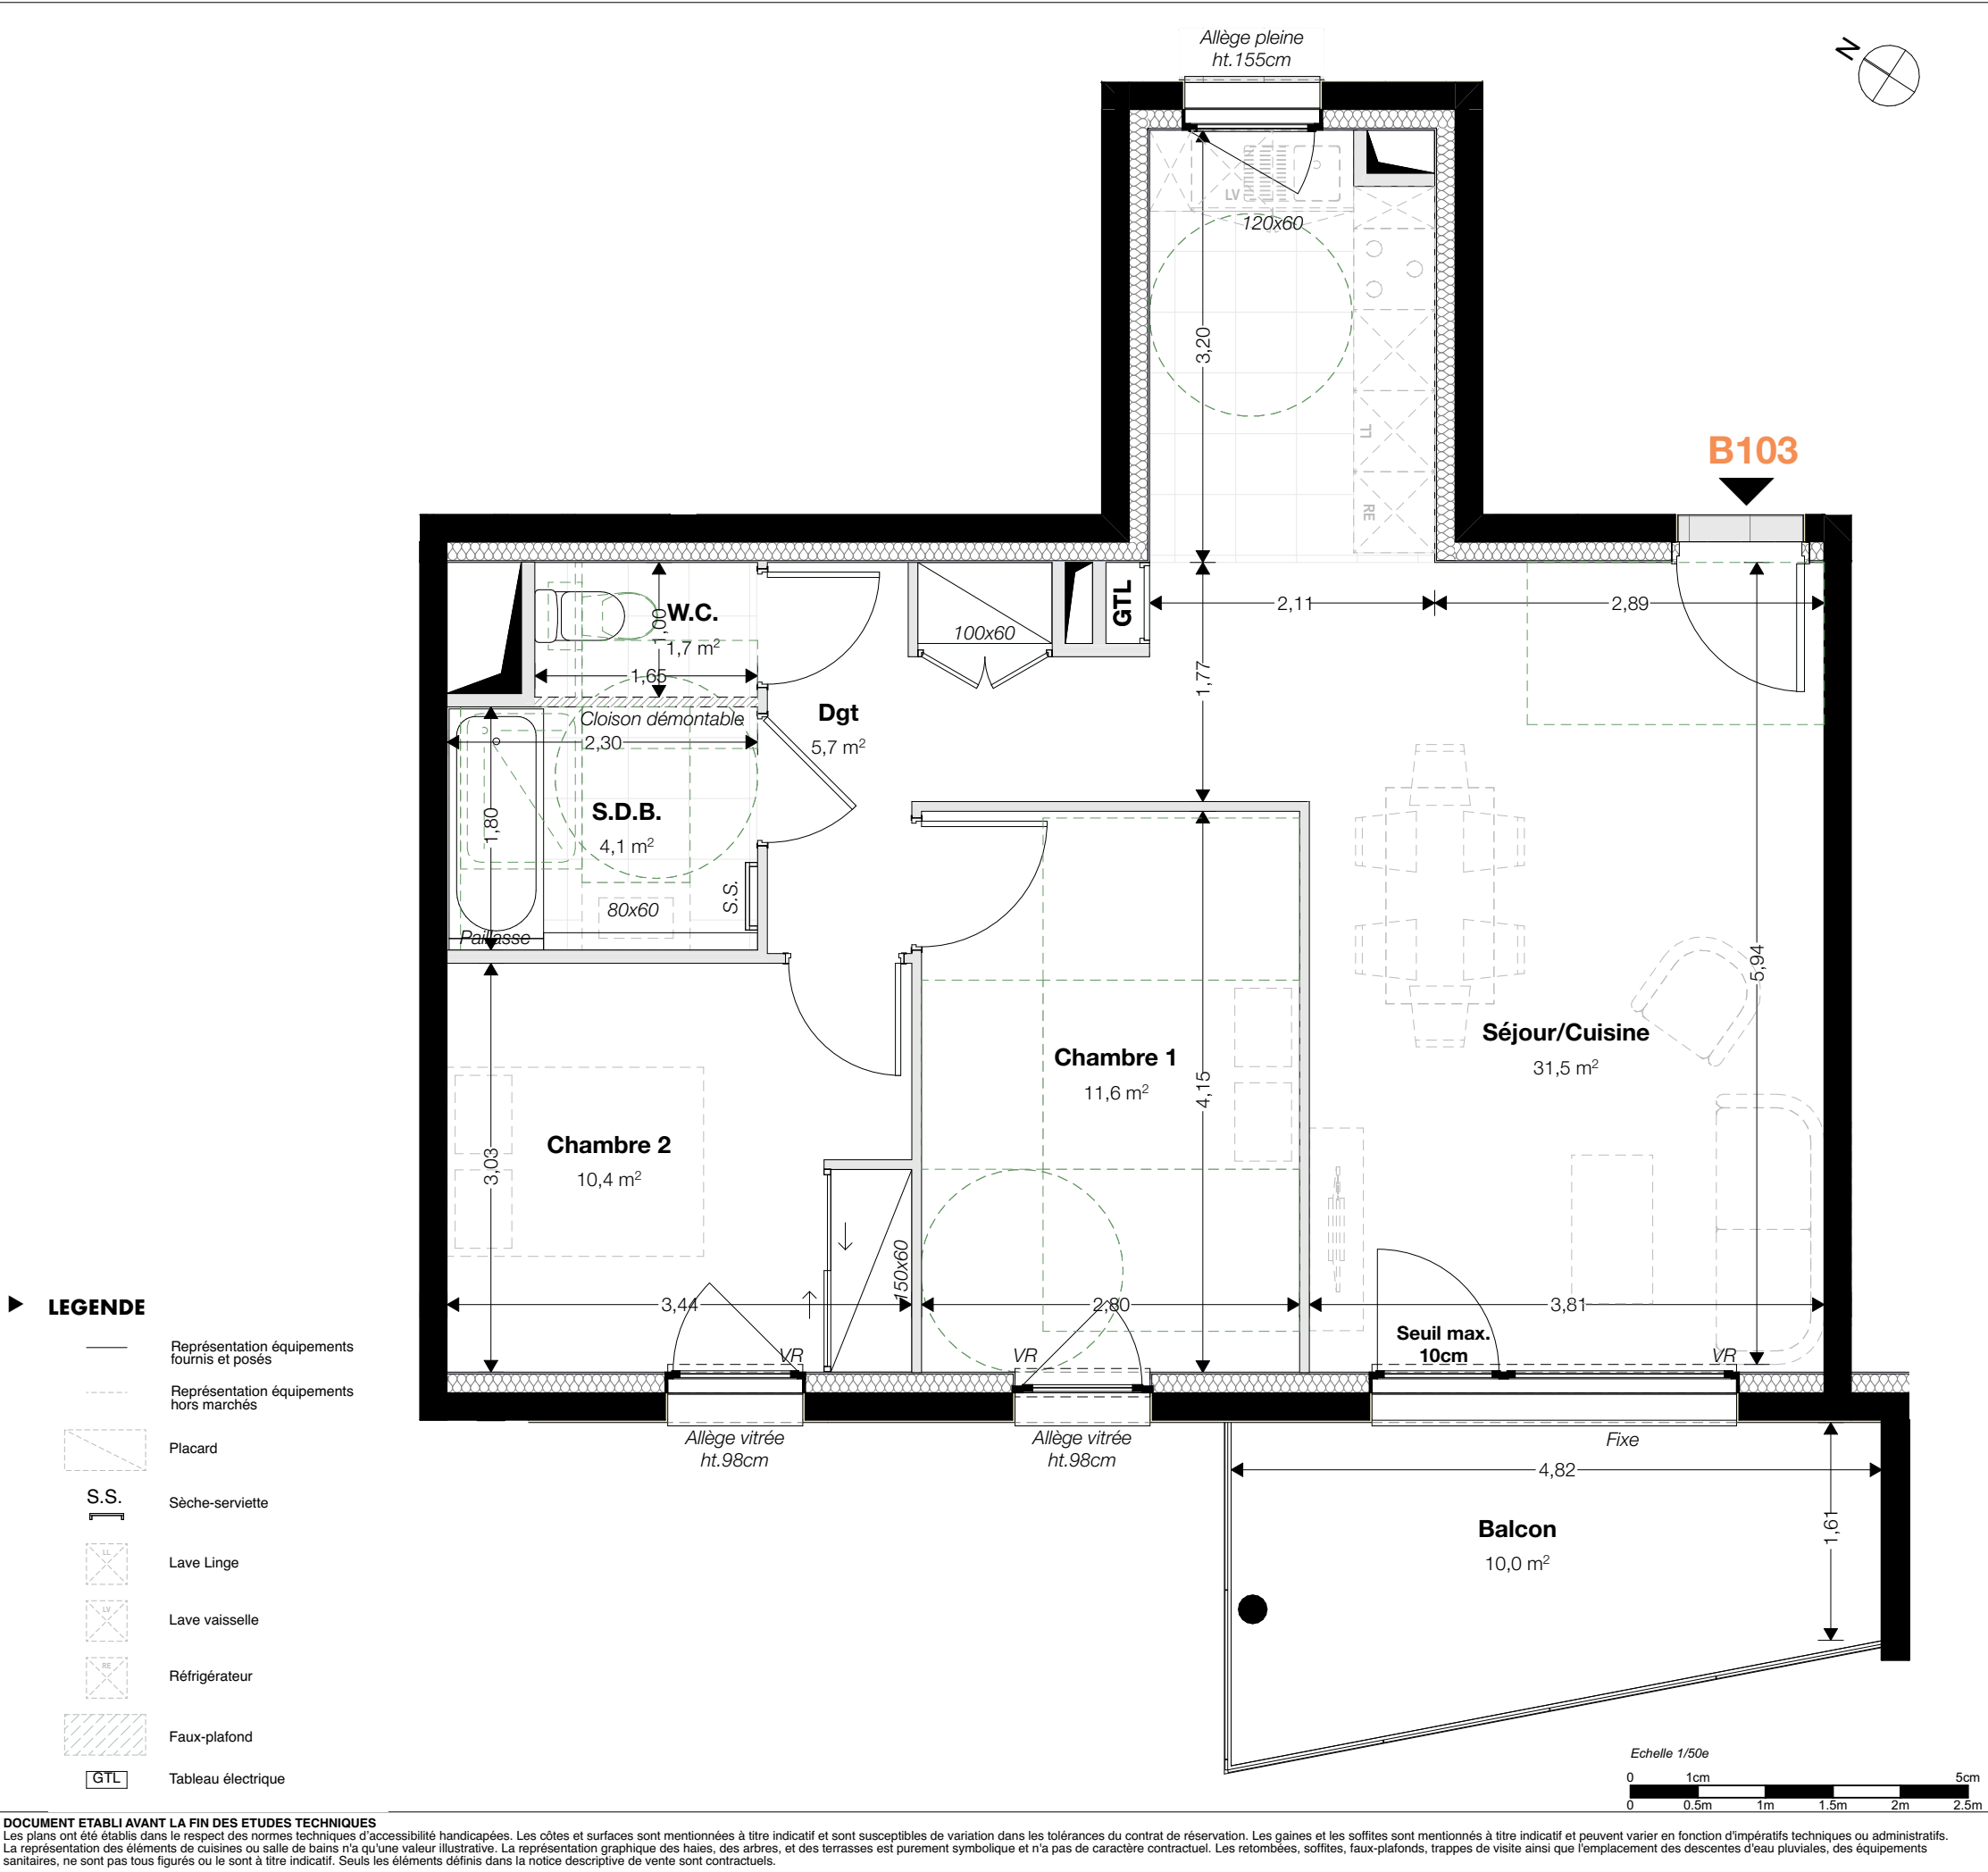

Savoisienne
habitat

SAS

opac
savoye

LOCALISATION

Appartement : B103
Bâtiment : B
Etage : R+1
Type : T3

PLAN DE VENTE

Date de mise à jour: 12/06/2026

TABEAU DE SURFACES

Surfaces habitables :

B103	
Séjour/Cuisine	31,5
Chambre 1	11,6
Chambre 2	10,4
Dgt	5,7
S.D.B.	4,1
W.C.	1,7
Total :	65,0 m²

Extérieurs et annexes :

B103	
Balcon	10,0
Total :	10,0 m²