



Savoienne
habitat

Clos de la Taillanderie

74 540 SAINT-FELIX

TYPE : 4 PIECES
R+1




B-101

Entrée	4,60 m ²
Séjour/ cuisine	31,93 m ²
Dégagement	4,50 m ²
Cellier	1,58 m ²
SDB	5,24 m ²
WC	1,24 m ²
Ch 01	12,35 m ²
Ch 02	9,31 m ²
Ch 03	10,27 m ²
Surface Habitable	81,02 m²


Balcon	16,77 m ²
--------	----------------------

date : 17/05/2023

BATIMENT A / B

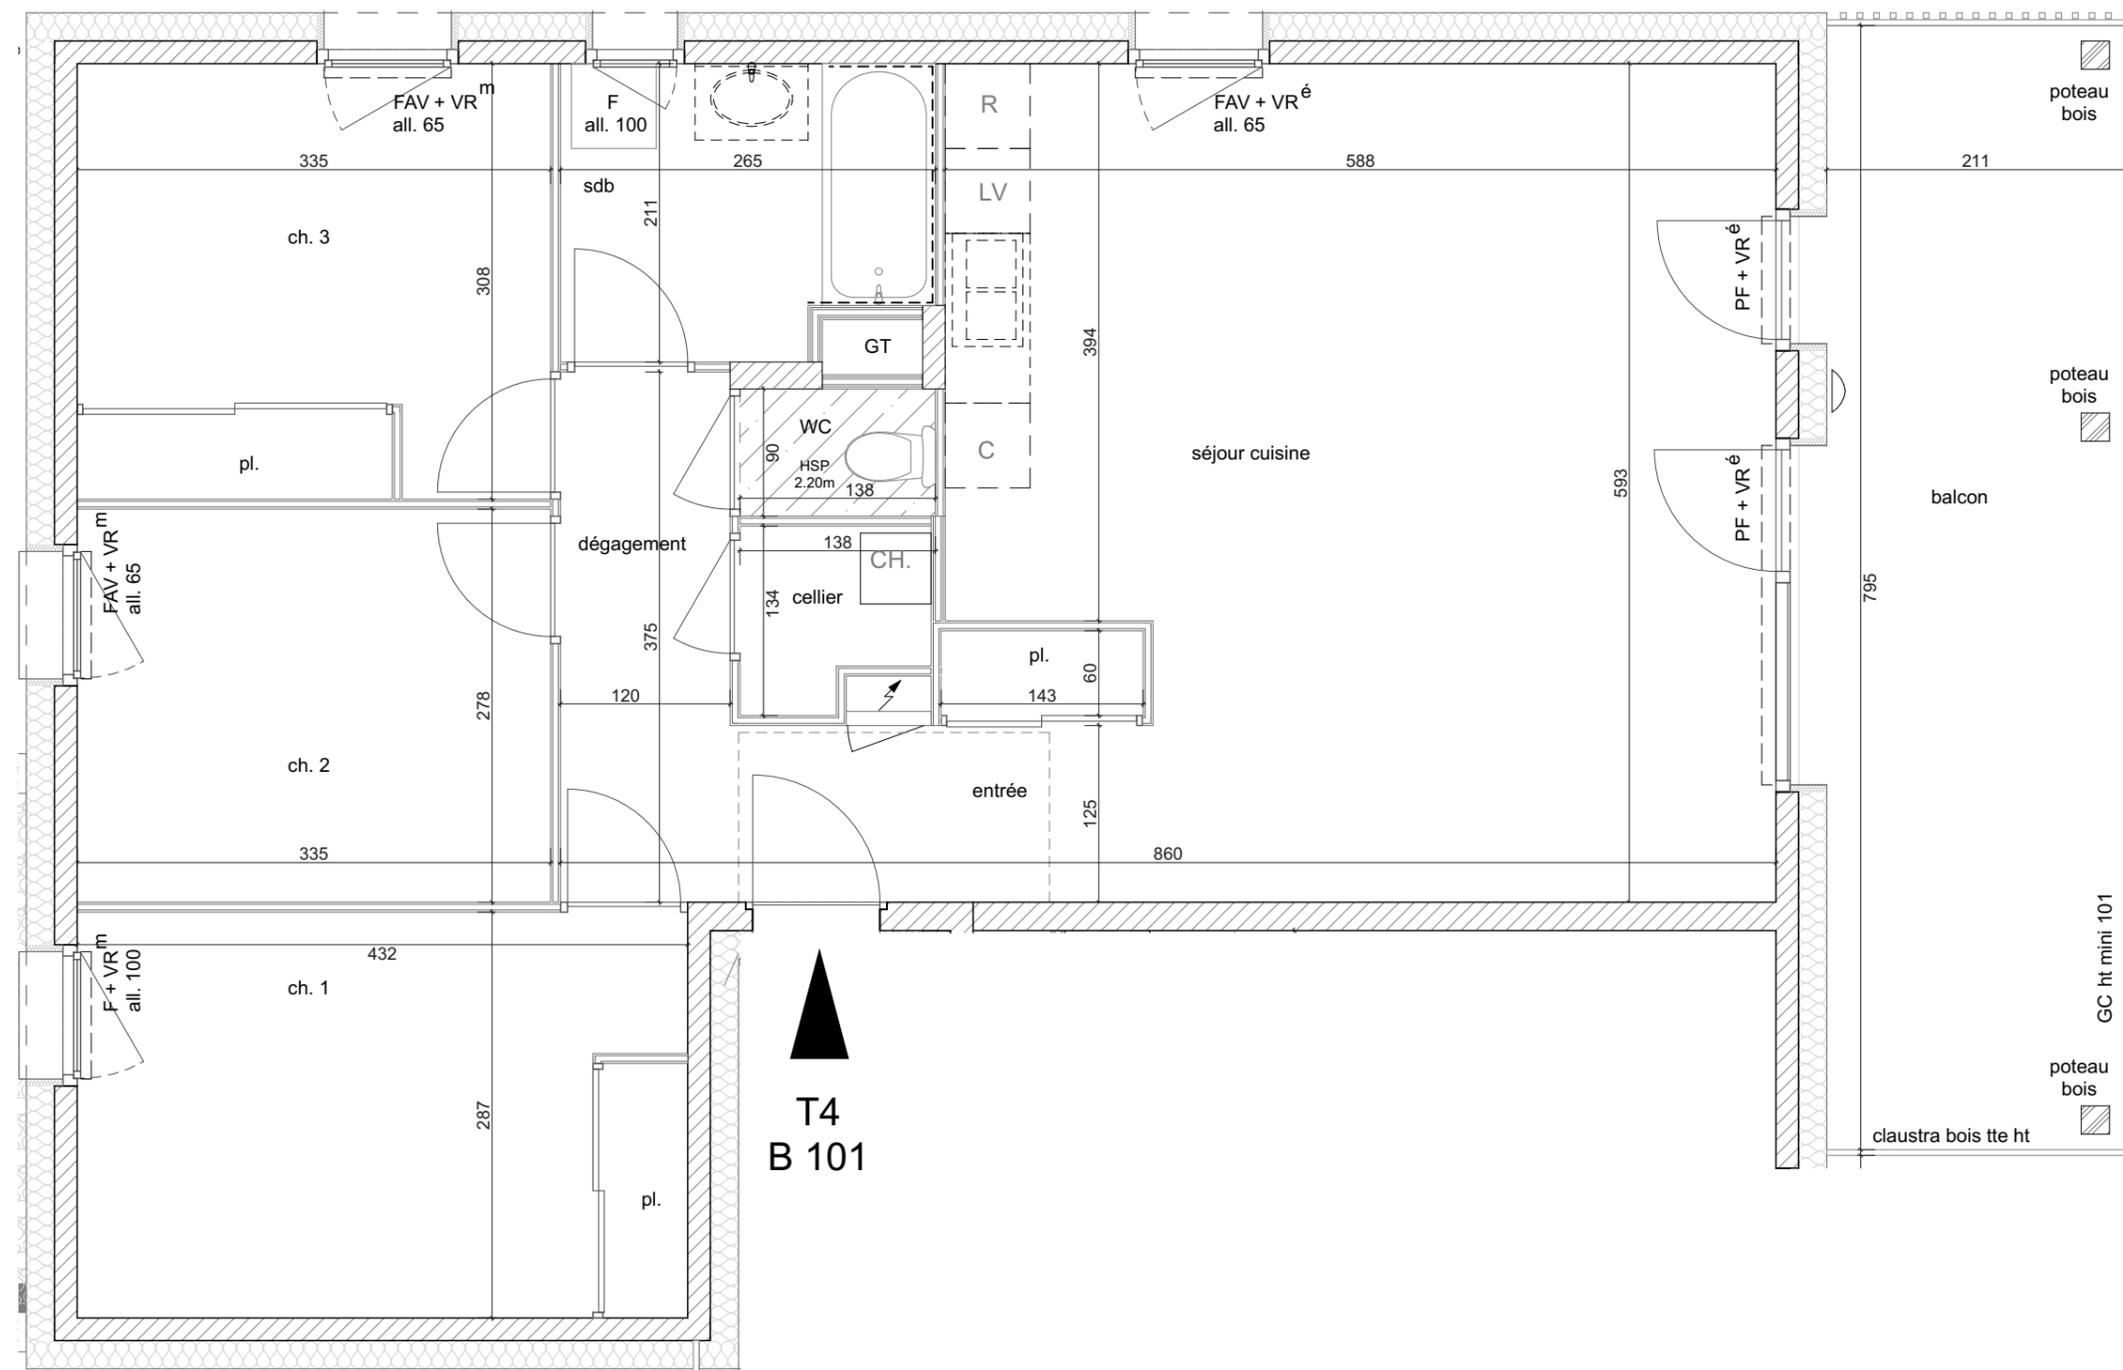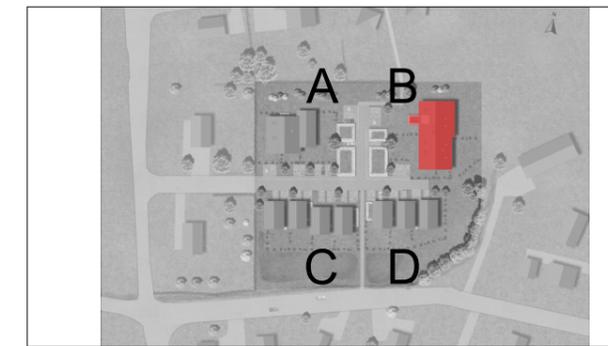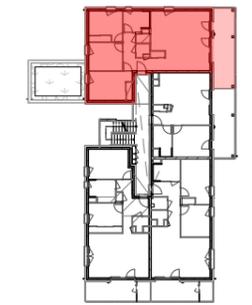

T4
B 101

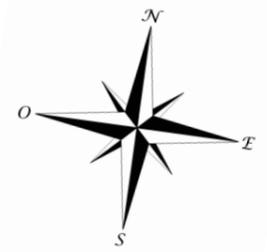

F fenêtre	--- faïence	C attente cuisson
FAV fenêtre allège vitrée	CH chaudière	Tableau électrique
FAB fenêtre allège basse	GC garde-corps	Soffite, faux-plafond
PF porte fenêtre	R attente réfrigérateur	Eclairage extérieur
VR^é volet roulant électrique	LL attente lave linge	Robinet de puisage
VR^m volet roulant manuel	LV attente lave vaisselle	Dallettes sur plots
pl. placard	GT gaine technique	
HSP hauteur sous plafond		

Les emplacements des divers meubles ou éléments figurant sur le plan sont positionnés uniquement à titre indicatif. Les cotes et surfaces sont données sous réserve des impératifs de construction et des tolérances d'exécution et peuvent subir des modifications. S'ils sont représentés, les retombées, les soffites, les faux-plafonds, les canalisations, les radiateurs, les éclairages, les prises et interrupteurs ne sont figurés qu'à titre indicatif et peuvent varier dans leurs dimensions ou leurs positionnements. La hauteur sous plafond des pièces principales, sauf mention particulière, est de 2.50m environ. La surface des placards est comprise dans celle des pièces attenantes. Les surfaces et côtes indiquées, y compris hauteur sous plafond, sont susceptibles de variations de plus ou moins 5%. Il en est de même en ce qui concerne la surface sur les jardins, les haies et les arbustes. Les surfaces et côtes des jardins peuvent varier de +/- 5%. Le positionnement des haies et des arbustes peut également varier.