


PF : Porte fenêtre
 VR : volet roulant
 AV : allège vitrée
 F : fenêtre

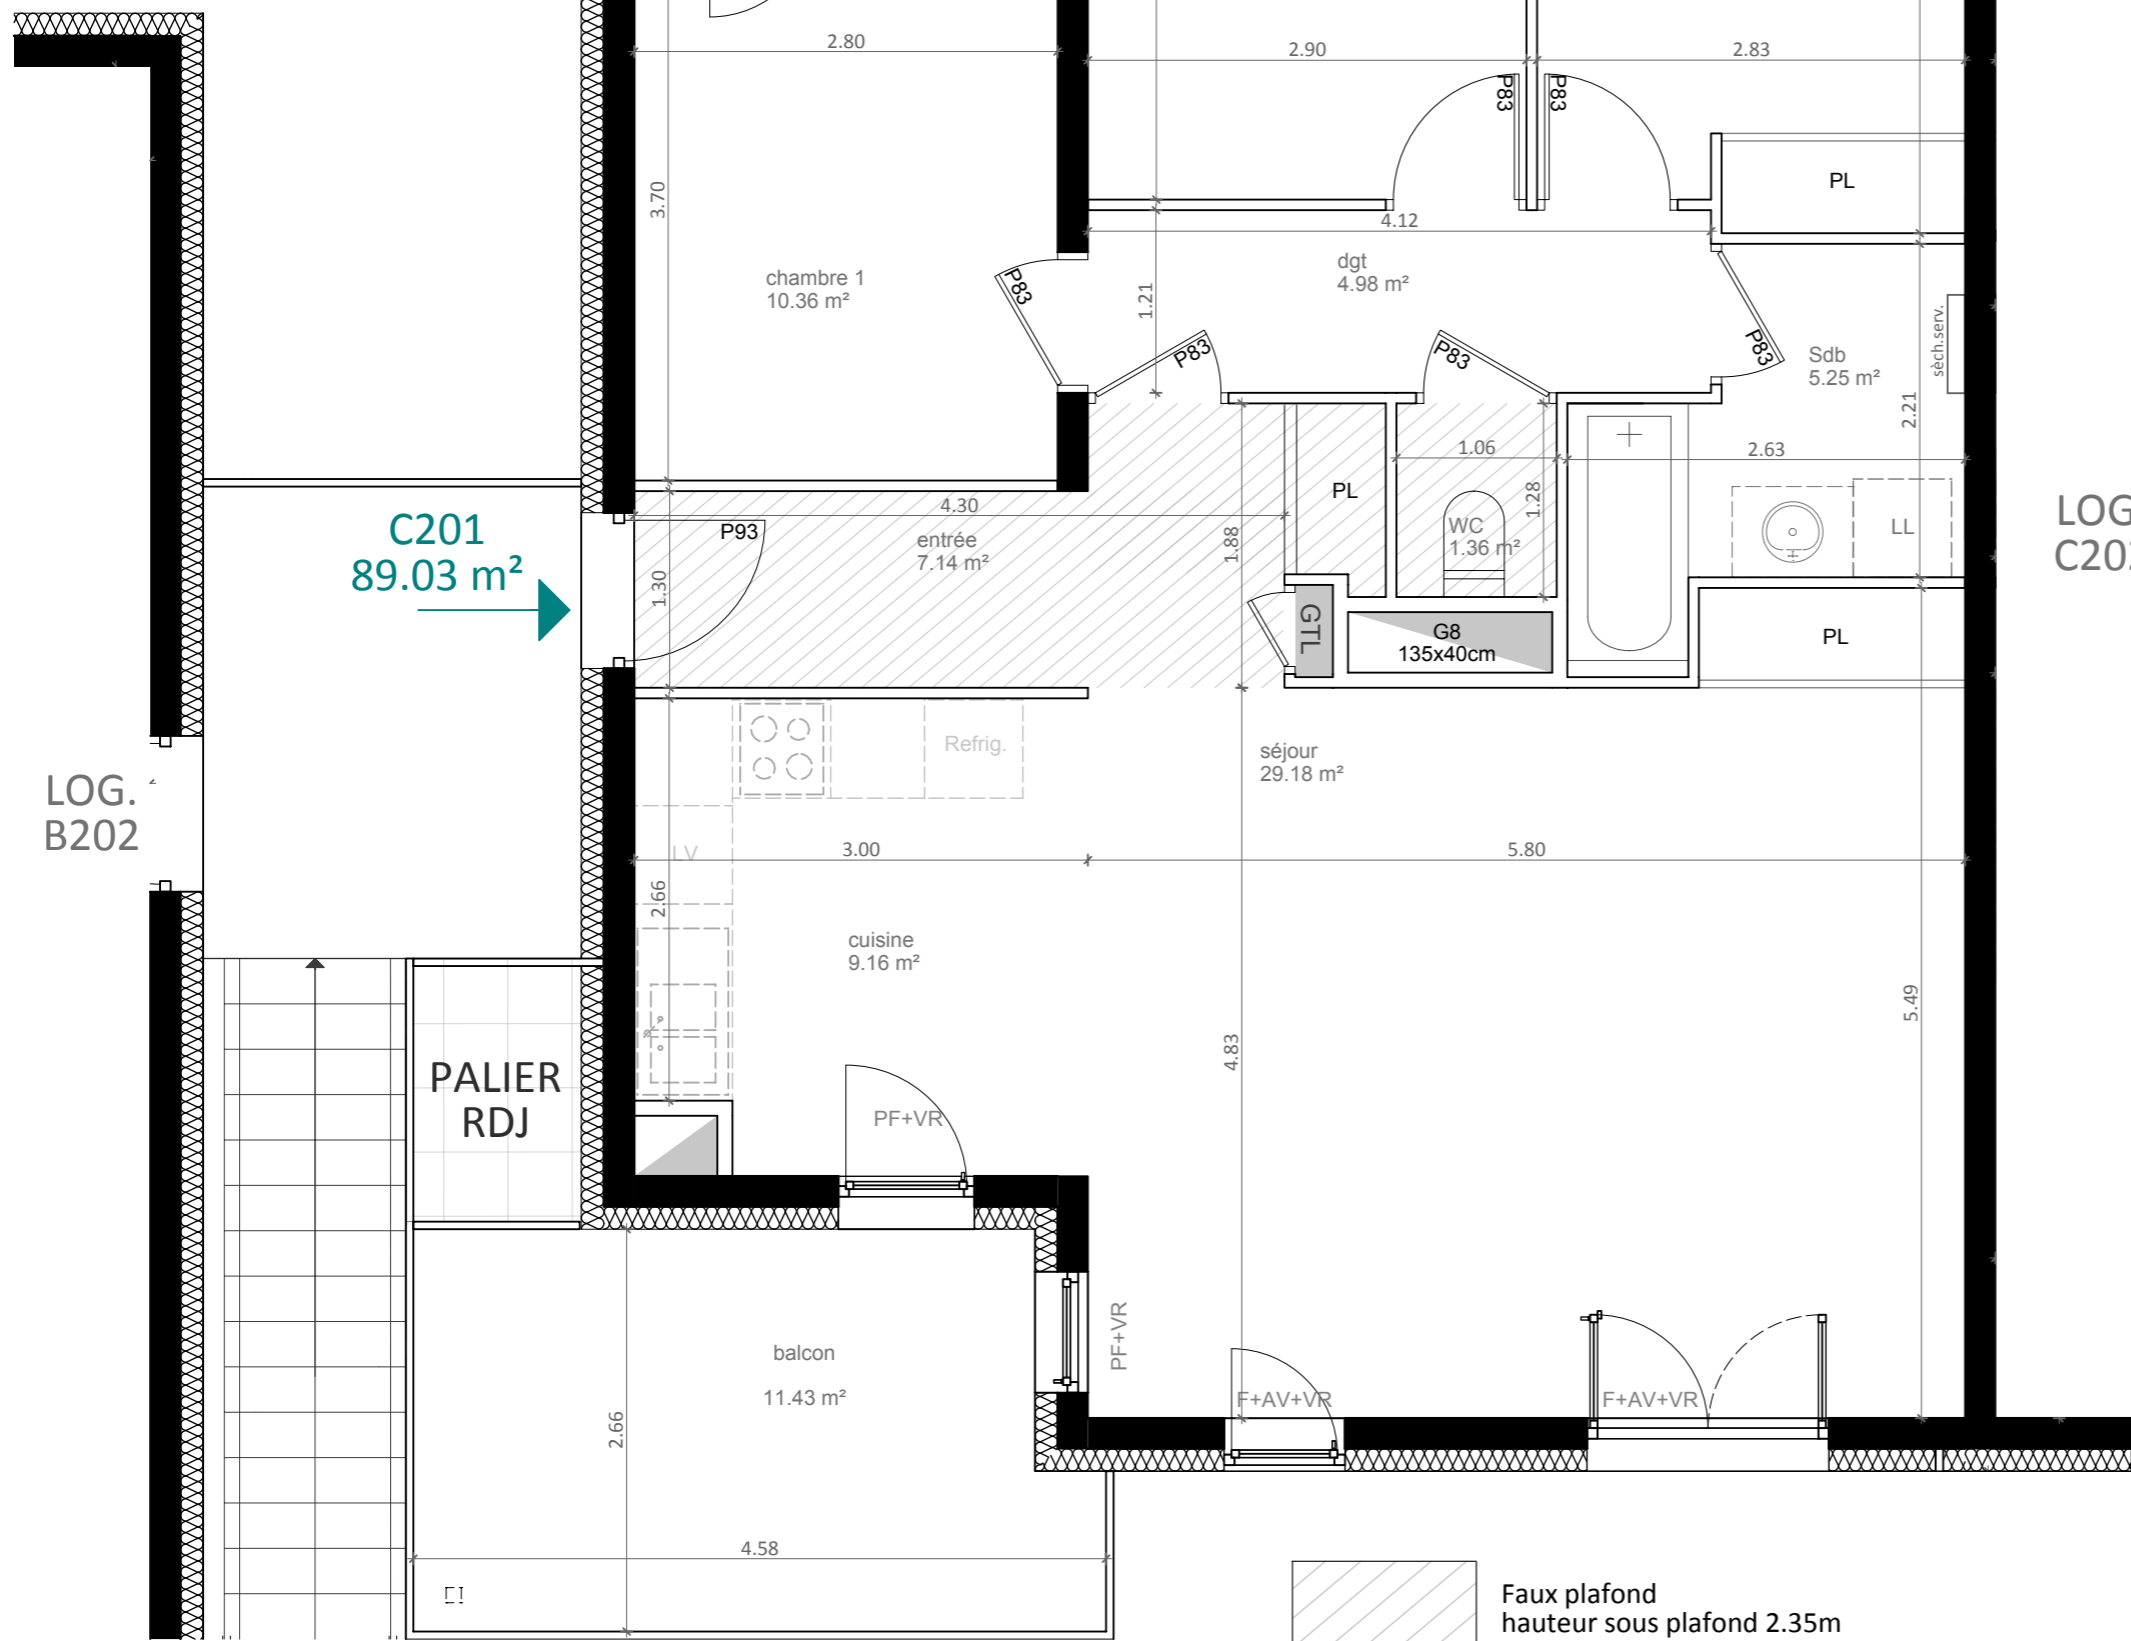

Faux plafond hauteur sous plafond 2.35m



Zac du Grand Clos - 73230 Barby

LOT 1 - Bâtiment C - R+1
 appartement C201/T4

SURFACES HABITABLES

entrée	7.14 m ²
cuisine	9.16 m ²
séjour	29.18 m ²
dgt	4.98 m ²
chambre 1	10.36 m ²
chambre 2	10.77 m ²
chambre 3	10.83 m ²
WC	1.36 m ²
salle de bain	5.25 m ²
TOTAL	89.03 m²

SURFACES ANNEXES

balcon	11.43 m ²
--------	----------------------


MAITRE D'OUVRAGE

SCCV Grand Clos
 Savoissienne Habitat
 239 rue de la martinière Bassens
 73 025 Chambéry Cédex



ARCHITECTE

ARBOR&SENS
 24 rue de Saint Cyr
 69009 Lyon

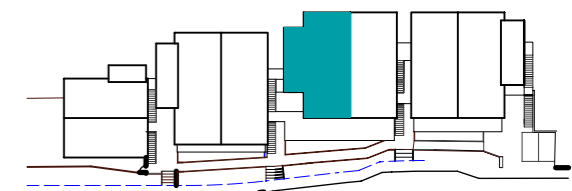

19/06/2017

Des modifications peuvent être apportées en cours de chantier en fonction des nécessités techniques ou réglementaires de réalisation, tant en ce qui concerne les dimensions que les équipements. Les surfaces et côtes indiquées, y compris hauteur sous plafond, sont approximatives et susceptibles de variations de plus ou moins 5%. Les retombées, poutres, canalisations, radiateurs, faux plafonds et encoffrements ne sont pas systématiquement représentés. Les indications d'équipements et de plantations ne sont pas contractuelles. Le mobilier et l'électroménager ne sont pas fournis. Hauteur sous plafond des pièces principales sauf mentions particulières : 2.50m