

PLAN DE PRECOMMERCIALISATION

BATIMENT	ETAGE	LOGEMENT	TYPE
C	R+3	302	T2


Pièces	Surface
Entrée + Pl.	3,64 m <sup>2</sup>
Séjour / Cuisine	23,24 m <sup>2</sup>
Chambre	12,85 m <sup>2</sup>
SdB	4,64 m <sup>2</sup>
WC	2,44 m <sup>2</sup>


<b>Total surfaces habitables</b>	<b>46,81 m<sup>2</sup></b>
----------------------------------	----------------------------


Balcon	7,77 m <sup>2</sup>

<b>Total surfaces annexes</b>	<b>7,77 m<sup>2</sup></b>
-------------------------------	---------------------------

Plan établi le : 21/03/2024	INDICE : <b>B</b>	<b>CHAMBRE &amp; VIBERT</b> ARCHITECTES ASSOCIÉS
-----------------------------	----------------------	---

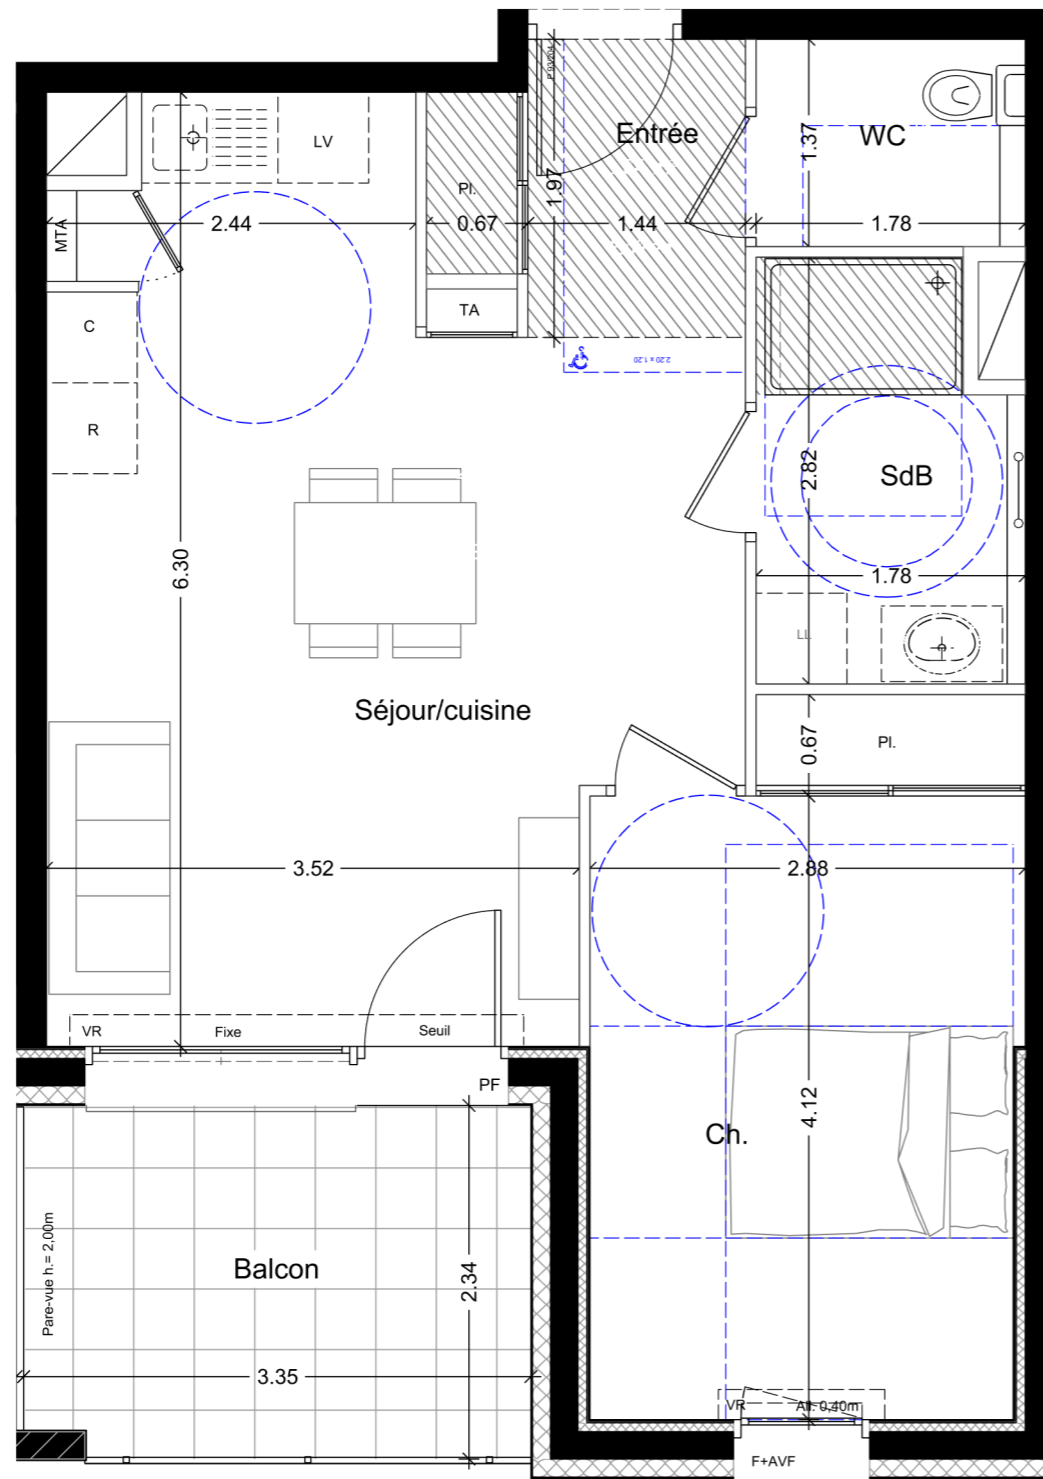

**LEGENDE :**

Tableau d'Abonné	Module Thermique d'Appartement	Lave - Linge	Porte - Fenêtre
Faux-plafond	Placard	Lave - Vaisselle	Fenêtre
Retombée de poutre	Sèche-serviette	Réfrigérateur	Volet Roulant
		Cuisson	Allège Vitrée Fixe
			Chassis Fixe

Les cotes et surfaces sont mentionnées à titre indicatif et sont susceptibles de variations de + ou - 5% dans les tolérances du contrat, elles pourront présenter à la livraison des différences sans que cela puisse donner lieu à réclamation. Les faux-plafonds, soffites, connus sont mentionnés à titre indicatif. Pour des raisons techniques, administratives ou réglementaires, ils sont susceptibles d'être modifiés et/ou créés. La représentation des éléments de cuisine, salle de bains et de mobilier n'ont qu'une valeur illustrative et ne correspondent à aucun engagement. Seuls les éléments définis dans la notice descriptive de vente sont contractuels. La surface des placards est intégrée à la surface des pièces