

PLAN DE PRECOMMERCIALISATION

BATIMENT	ETAGE	LOGEMENT	TYPE
F	R+1	101	T2

Pièces	Surface
Entrée + Pl.	3,46 m ²
Séjour / Cuisine	24,14 m ²
Chambre + Pl.	11,40 m ²
SdB	5,70 m ²
WC	1,98 m ²

Total surfaces habitables 46,68 m²


Terrasse 5,52 m²

Total surfaces annexes 5,52 m²

Plan établi le : 21/03/2024

INDICE :
B

CHAMBRE & VIBERT
ARCHITECTES ASSOCIÉS

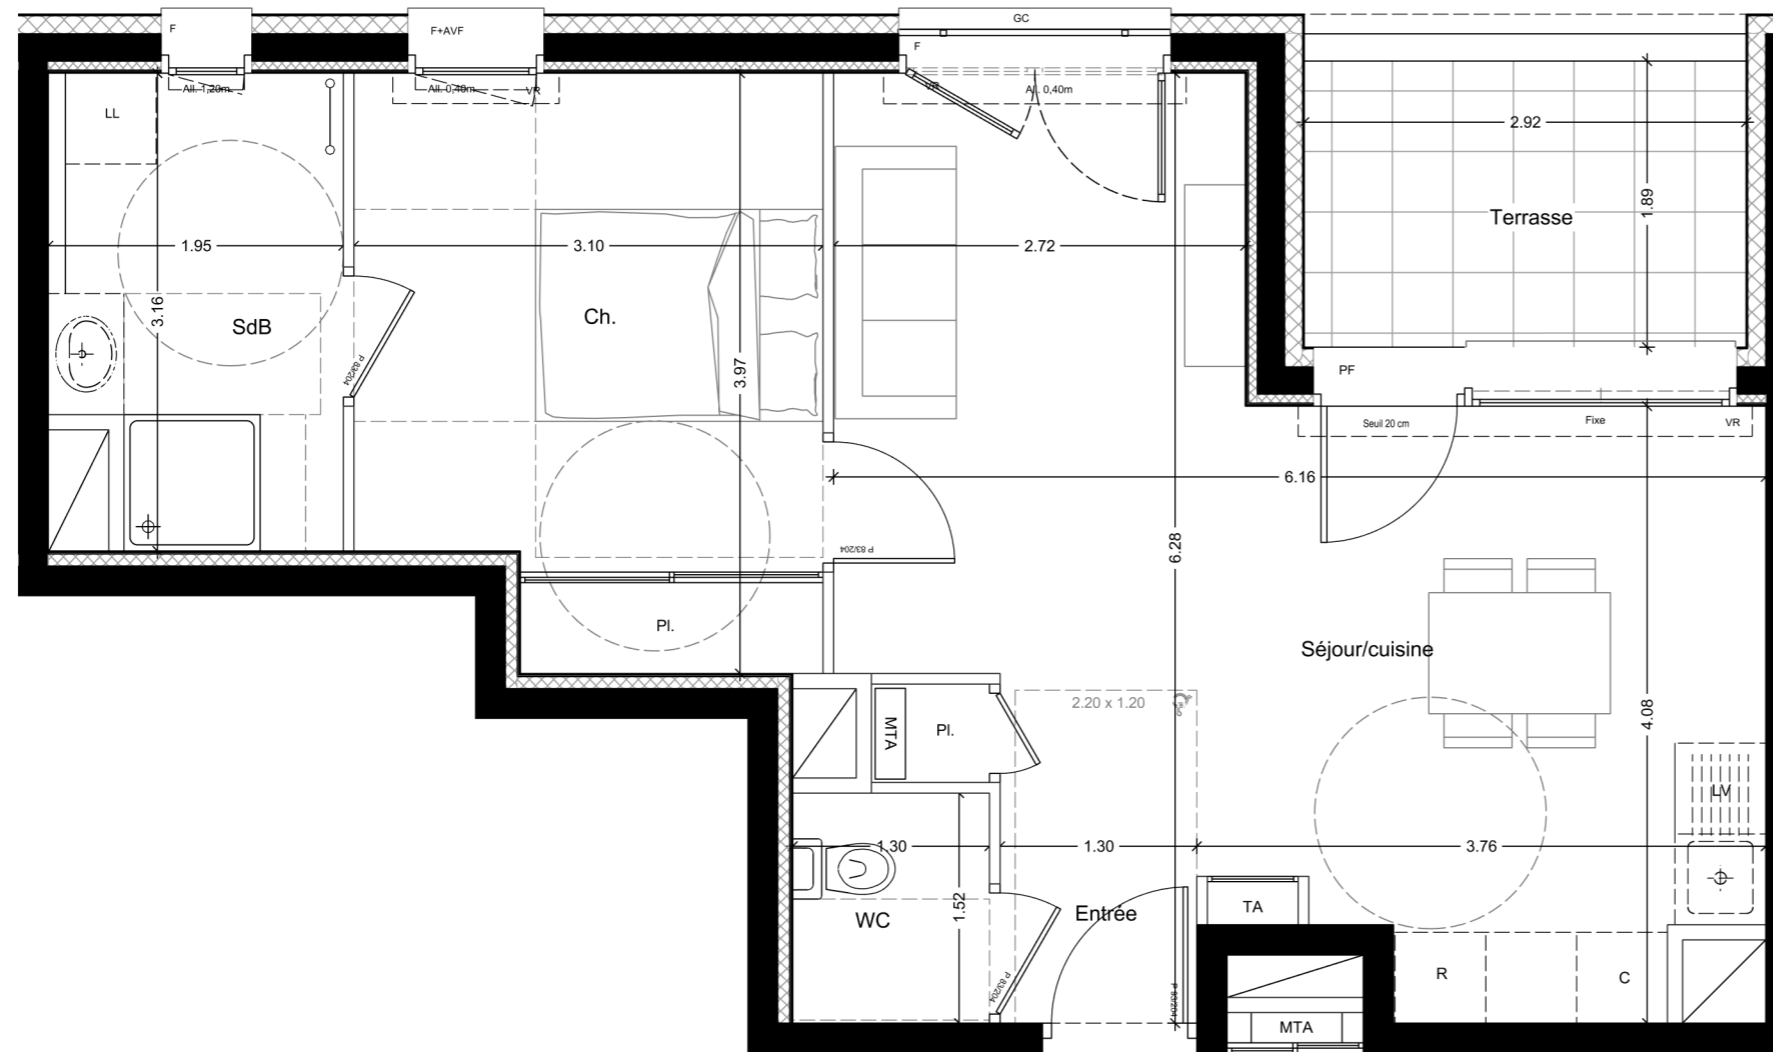

LEGENDE :

- | | | | |
|--------------------|--------------------------------|------------------|--------------------|
| Tableau d'Abonné | Module Thermique d'Appartement | Lave - Linge | Porte - Fenêtre |
| Faux-plafond | Placard | Lave - Vaisselle | Fenêtre |
| Retombée de poutre | Sèche-serviette | Réfrigérateur | Volet Roulant |
| | | Cuisson | Allège Vitrée Fixe |
| | | | Chassis Fixe |

Les cotes et surfaces sont mentionnées à titre indicatif et sont susceptibles de variations de + ou - 5% dans les tolérances du contrat, elles pourront présenter à la livraison des différences sans que cela puisse donner lieu à réclamation. Les faux-plafonds, soffites, connus sont mentionnés à titre indicatif. Pour des raisons techniques, administratives ou réglementaires, ils sont susceptibles d'être modifiés et/ou créés. La représentation des éléments de cuisine, salle de bains et de mobilier n'ont qu'une valeur illustrative et ne correspondent à aucun engagement. Seuls les éléments définis dans la notice descriptive de vente sont contractuels. La surface des placards est intégrée à la surface des pièces