





73190 CHALLES-LES-EAUX

PLAN DE VENTE

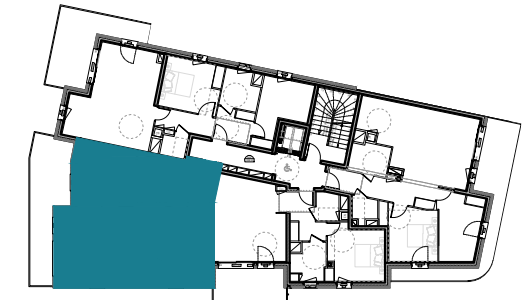

Rue Joseph Dénarié

BÂTIMENT A  
APPARTEMENT Type T3  
N° 103 au N+1

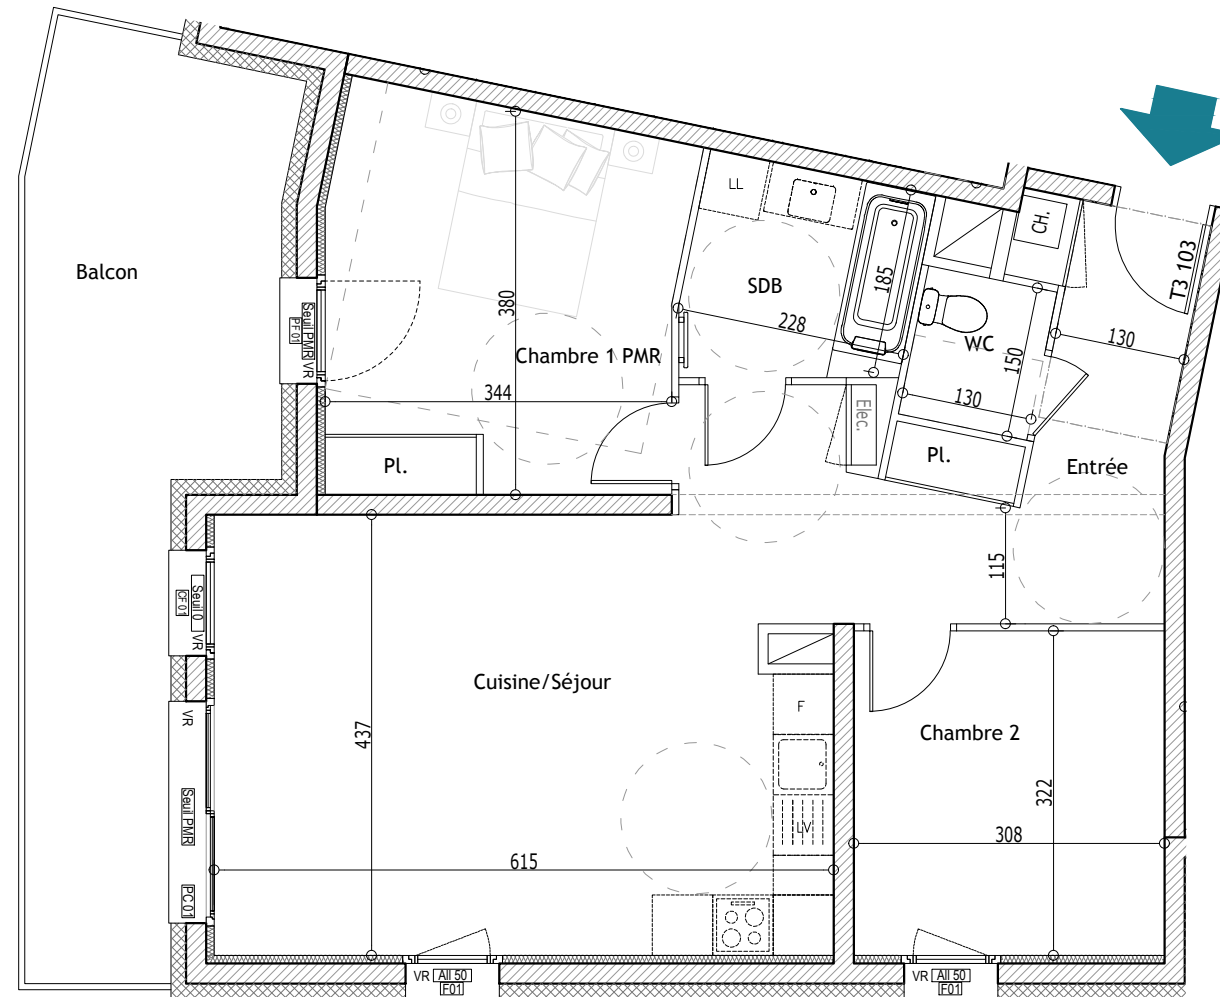

Cuisine / Séjour	28.76 m <sup>2</sup>
Chambre 1	13.32 m <sup>2</sup>
Chambre 2	9.93 m <sup>2</sup>
SdB	4.70 m <sup>2</sup>
WC	1.95 m <sup>2</sup>
Entrée	8.80 m <sup>2</sup>

**Surface Habitable 67.46 m<sup>2</sup>**


Balcon 18.24 m<sup>2</sup>

Hauteur sous plafond des pièces principales sauf mentions particulières: 2,50m

NOVEMBRE 2019



Echelle 1/75

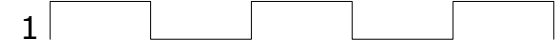

NOTA : Des modifications peuvent être apportées en cours de chantier en fonction des nécessités techniques ou réglementaires de réalisation, tant en ce qui concerne les dimensions que les équipements. Les surfaces et côtes indiquées, y compris hauteur sous plafond, sont approximatives et susceptibles de variations de plus ou moins 5%. Les retombées, poutres, canalisations, radiateurs, faux-plafonds et encoffrements ne sont pas systématiquement représentés. Les indications d'équipements et de plantations ne sont pas contractuelles. Le mobilier et l'électroménager ne sont pas fournis.