





PLAN DE VENTE PREVISIONNEL

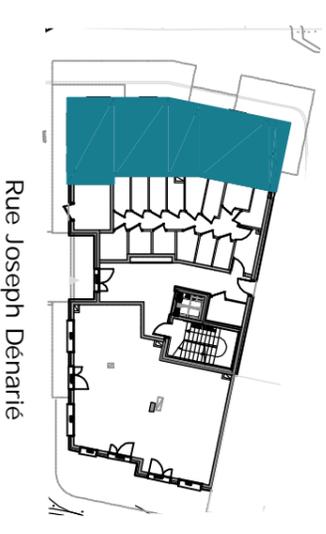

BÂTIMENT A
LOCAL D'ACTIVITE n°A2
Local d'activité n°A2 60.13 m²

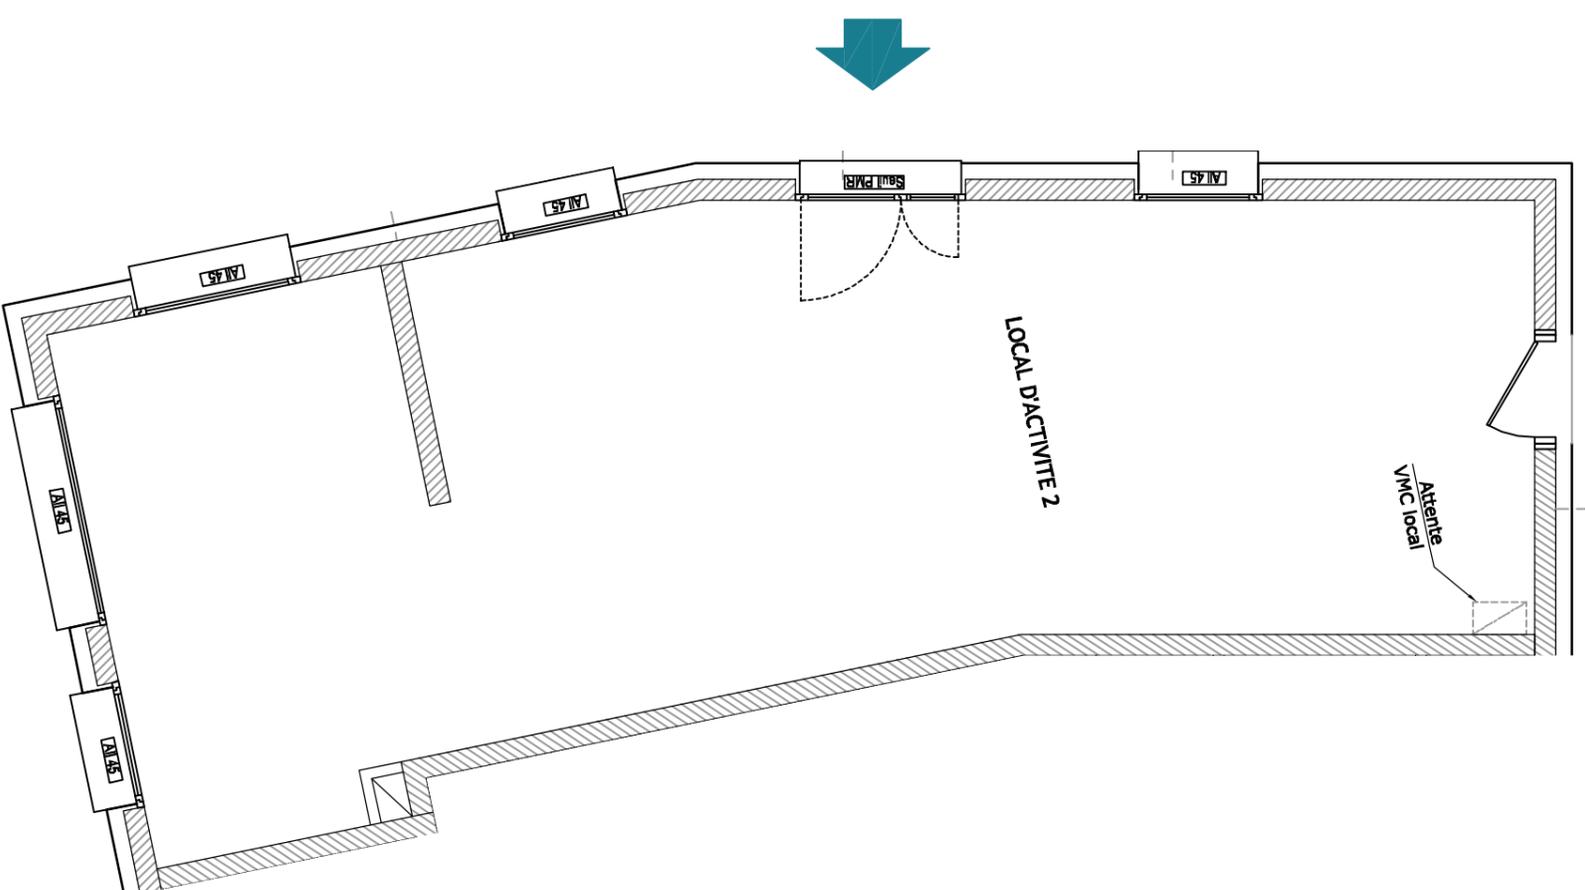

Echelle 1/75



NOTA : Des modifications peuvent être apportées en cours de chantier en fonction des nécessités techniques ou réglementaires de réalisation, tant en ce qui concerne les dimensions que les équipements.
Les surfaces et côtes indiquées, y compris hauteur sous plafond, sont approximatives et susceptibles de variations de plus ou moins 5%. Les retombées, poutres, canalisations, radiateurs, faux-plafonds et encadrements ne sont pas systématiquement représentés. Les indications d'équipements et de plantations ne sont pas contractuelles. Le mobilier et l'électroménager ne sont pas fournis.

Hauteur sous dalle (hors isolation)
des pièces sauf mentions particulières : 2.80m
OCTOBRE 2018