



Option conduit cheminée

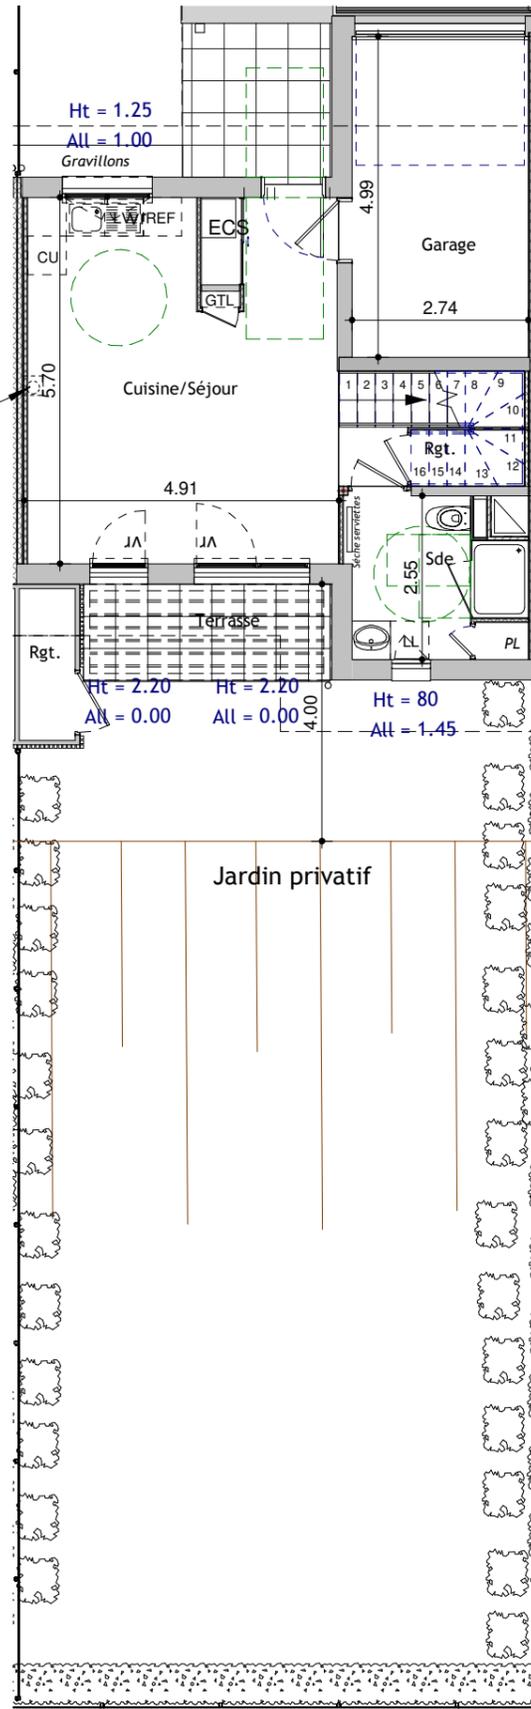

M03 RDC	
Nom	Surface
Cuisine/Séjour	28.19 m ²
Sde	6.54 m ²
Rgt.	1.54 m ²
M03 RDC	36.27 m²

M03 Etage	
Nom	Surface
Dgt.	4.95 m ²
Ch.1	10.03 m ²
Ch.2	10.74 m ²
Ch.3	11.22 m ²
Sdb	4.42 m ²
WC	1.14 m ²
M02 Etage	42.50 m²
Total général	78.77 m²

Garage	13.70 m ²	
Rgt.	2.05 m ²	
Terrasse	5.93 m ²	
Jardin privatif	103.00 m ²	environ
Place M26	12.00 m ²	

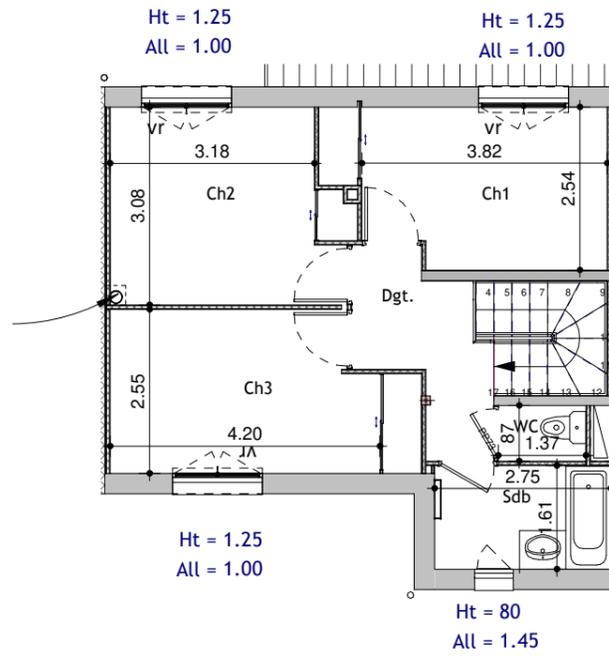

PLAN DE VENTE

La configuration précise et le mesurage du lot seront établis ultérieurement lors de l'établissement de l'état descriptif de division par le géomètre. Des modifications sont susceptibles d'être apportées à ces plans en fonction des nécessités techniques de la réalisation tant en ce qui concerne les dimensions libres que les équipements. Les côtes et les surfaces sont approximatives et peuvent varier de 5%. Les retombées, poutres, soffites, faux plafond, canalisations ne sont pas systématiquement représentés.


La représentation des revêtements et des appareils sanitaires n'est pas contractuelle. Les indications de plantations ne sont pas contractuelles. Le mobilier en pointillé n'est pas prévu dans la vente, il indique un aménagement possible. La hauteur à franchir des seuils de portes fenêtrées sera différente selon que les terrasses nécessitent ou pas la réalisation du complexe réglementaire composé d'une isolation, étanchéité et protection par dalles sur plots.

CONSTELLIA

74 150 Sales



LES PLEIADES

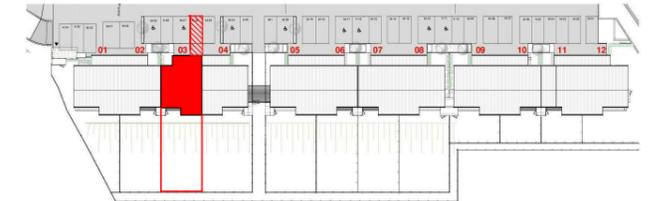

M03

T4

SURFACE HABITABLE : 78.77 m²



27 avril 2020

