




- LEGENDE :**
- cloison démontable
 - soffite et faux-plafond
 - gaine technique
 - dalles sur plots
 - coffre VR
 - FAB: fenêtre allège basse
 - FAV: fenêtre allège vitrée
 - PF: porte-fenêtre
 - VR: volet roulant électrique
 - PL: placard
 - GC: garde-corps
 - TA: tableau électrique encastré
 - R: réfrigérateur
 - C: cuisinon
 - LL: attente pour lave-linge
 - LV: attente pour lave-vaisselle
 - HSP: hauteur sous plafond
 - GT: gaine technique

Avertissement :

Les emplacements des divers meubles ou éléments figurant sur le plan sont positionnés uniquement à titre indicatif. Les cotes et surfaces sont données sous réserve des impératifs de construction et des tolérances d'exécution et peuvent subir des modifications. S'ils sont représentés, les retombées, les soffites, les faux-plafonds, les canalisations, les radiateurs, les éclairages, les prises et les interrupteurs ne sont figurés qu'à titre indicatif et peuvent varier dans leurs dimensions ou leurs positionnements. La surface des placards est comprise dans celle des pièces attenantes. Les surfaces et cotes indiquées, y compris la hauteur sous plafond, sont susceptibles de variations de plus ou moins 5%. Il en est de même en ce qui concerne la surface sur les jardins, les clôtures, les haies et les arbustes. Les surfaces et cotes des jardins peuvent varier de +/- 5%. Le positionnement des haies et des arbustes peut également varier.

PLAN DE VENTE SERIE NOTAIRE

indice : 5

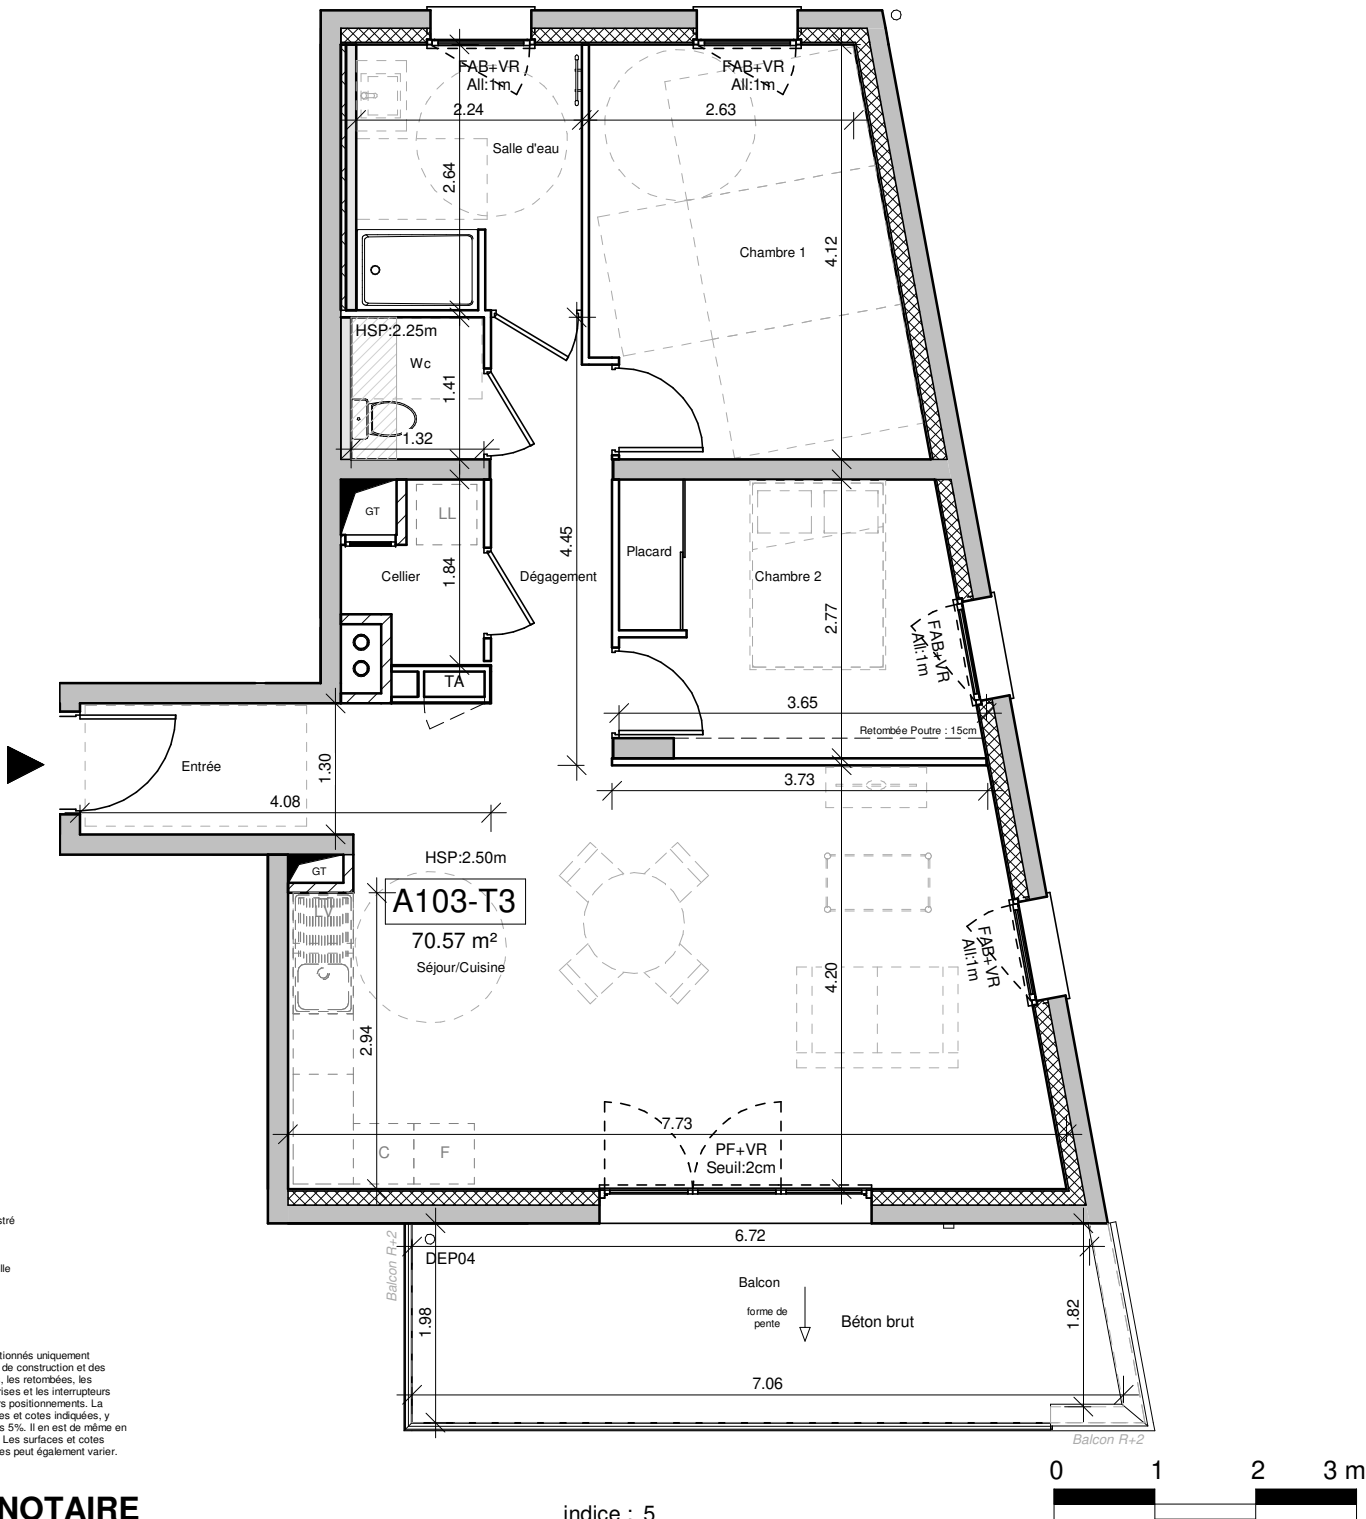



Savoisienne
habitat

Construction de logements collectifs
Route du Col de l'Epine - "Novaé" - 73470 Novalaise



Bâtiment	A
Niveau	R+1
Type	T3
Numéro	A103

SURFACE HABITABLE


Séjour/Cuisine	31.98 m²
Chambre 1	12.09 m²
Chambre 2 + Placard	9.23 m²
Salle d'eau	5.86 m²
Dégagement	4.93 m²
Entrée	2.68 m²
Cellier	1.94 m²
Wc	1.86 m²
Total SHAB	70.57 m²


SURFACES ANNEXES

Balcon	13.56 m²
Total Annexe	13.56 m²

Date 29/09/2025

BATIMENT A

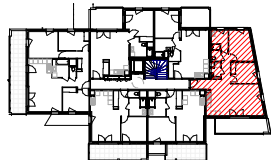

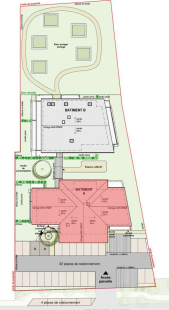

PLAN MASSE DE REPERAGE