



Savoisienne
habitat

Construction de logements collectifs
Route du Col de l'Epine - "Novaë" - 73470 Novalaise



Bâtiment B
Niveau R+1
Type T3
Numéro B102

SURFACE HABITABLE

Séjour/Cuisine	29.50 m ²
Chambre 2 + Placard	11.33 m ²
Chambre 1	11.10 m ²
Entrée/Dégagement	10.89 m ²
Salle d'eau	4.70 m ²
Wc	2.21 m ²
Placard entrée	0.79 m ²
Total SHAB	70.53 m²

SURFACES ANNEXES


Balcon	12.54 m ²
Balcon	9.93 m ²
Total Annexe	22.46 m²

Date 29/09/2025

BATIMENT B



PLAN MASSE DE REPERAGE

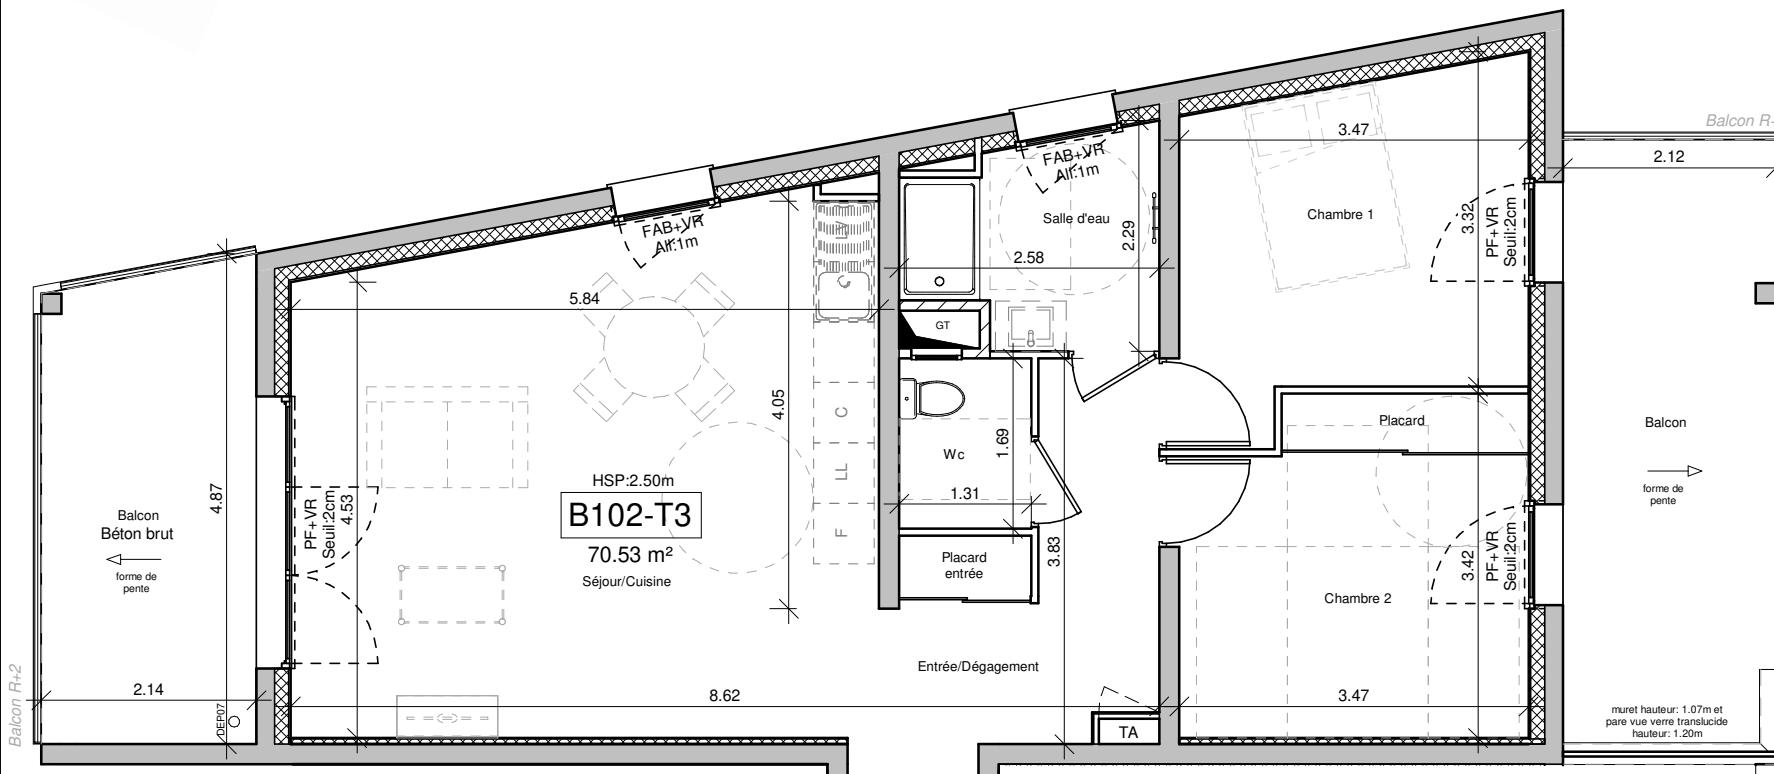

LEGENDE :

- cloison démontable
- soffite et faux-plafond
- gaine technique
- dalles sur plats
- coffre VR

FAB: les fenêtres allège basse
FAV: les fenêtres allège vitrée
PF: porte fenêtre
VR: volet roulant électrique
PL: placard
GC: garde-corps
TA: tableau électrique encastré
R: réfrigérateur
C: cuisson
LL: attente pour Lave-linge
LV: attente pour Lave-vaiselle
HSP: pour la hauteur sous plafond
GT: gaine technique

Avertissement :

Les emplacements des divers meubles ou éléments figurant sur le plan sont positionnés uniquement à titre indicatif. Les cotés et surfaces sont données sous réserve des impératifs de construction et des tolérances. Les dimensions indiquées sont en mètres et sont représentées à l'échelle indiquée, les soffites, les faux-plafonds, les canalisations, les radiateurs, les éclairages, les prises et interrupteurs ne sont figurés qu'à titre indicatif et peuvent varier dans leurs dimensions ou leurs positions. La surface des placards est comprise dans celle des pièces attenantes. Les surfaces et cotés indiquées, y compris hauteur sous plafond, sont susceptibles de variations de plus ou moins 5%. Il en est de même en ce qui concerne la surface sur les jardins, les clôtures, les haies et les arbustes. Les surfaces et cotés des jardins peuvent varier de +/- 5%. Le positionnement des haies et des arbustes peut également varier.



indice : 5