
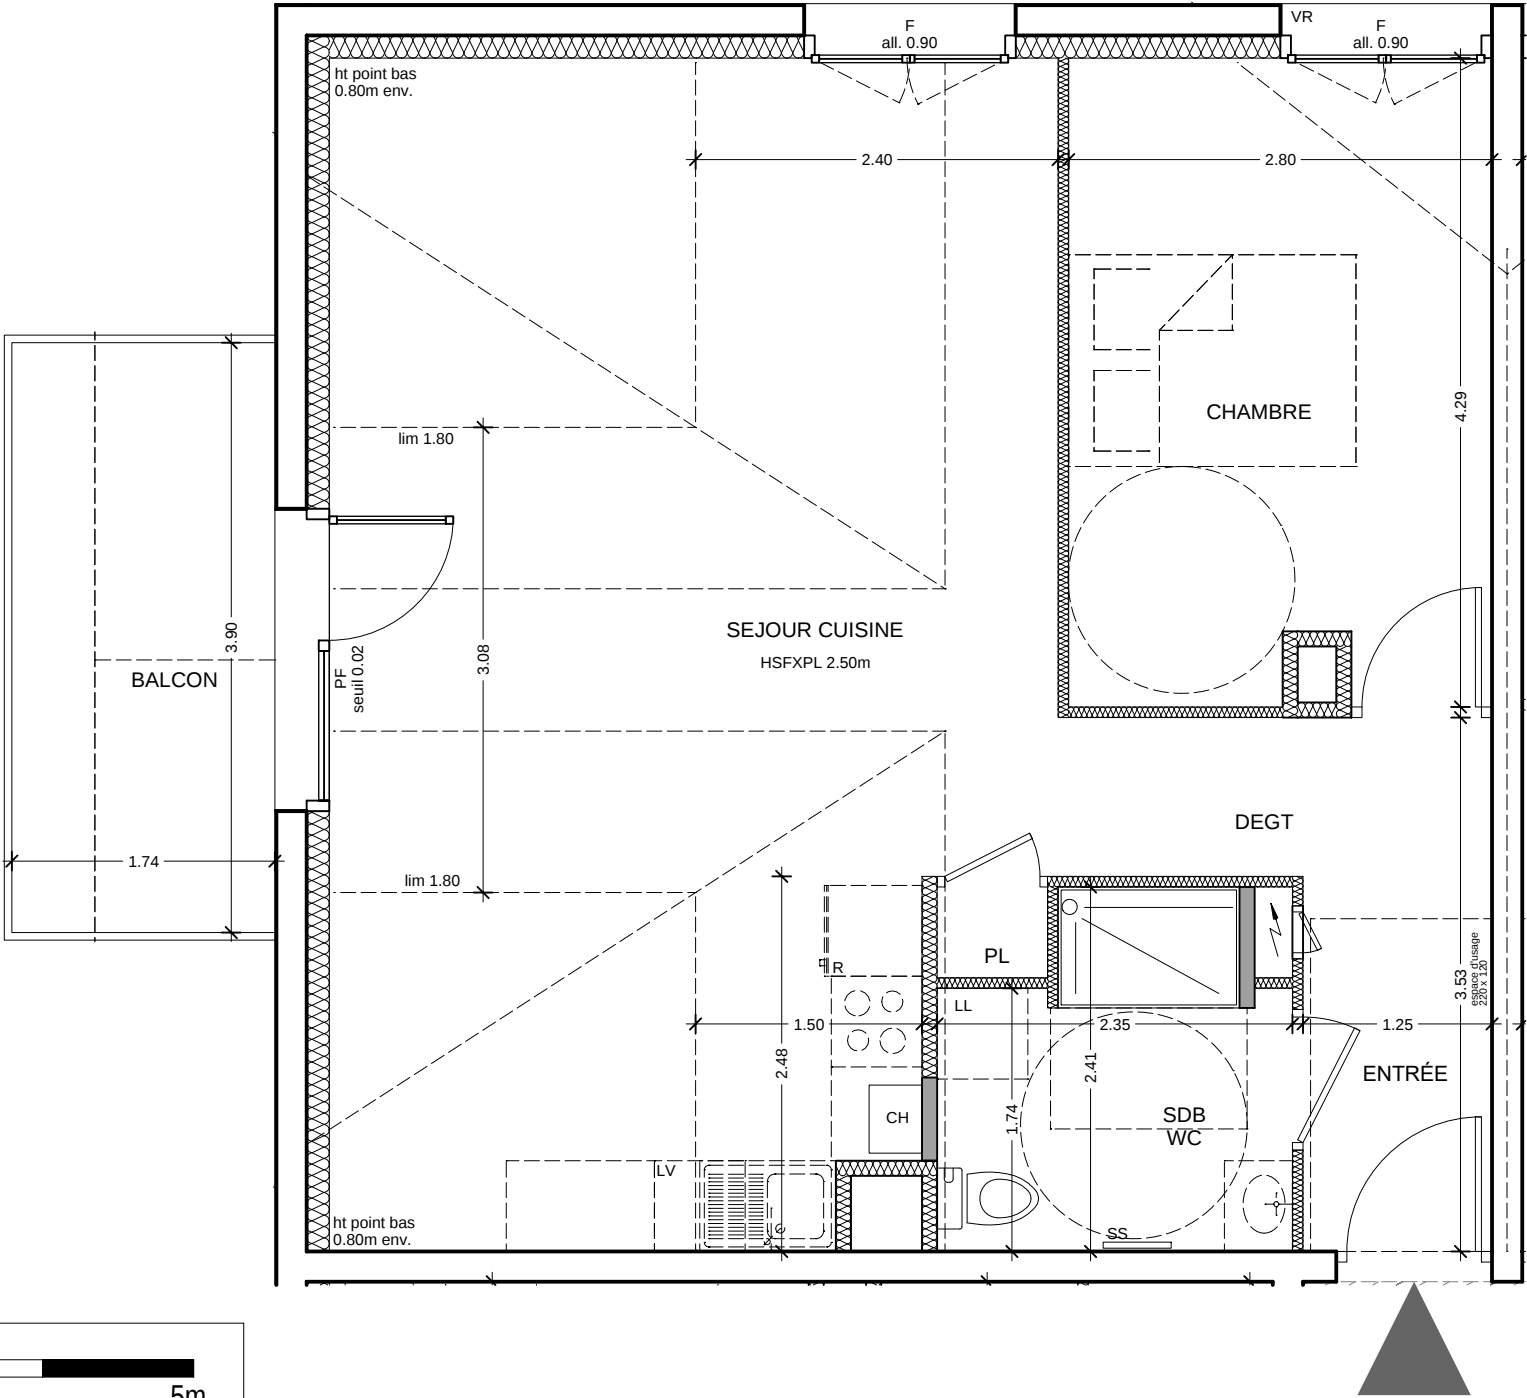


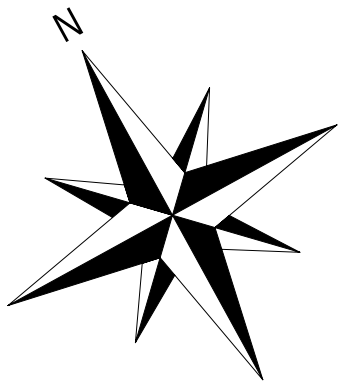

05m	
PF / F	Porte-Fenêtre / Fenêtre
VR	Volet roulant
PL	Placard
GC	Garde-corps
	Tableau électrique
	Soffite, faux-plafond
HSP	Hauteur sous plafond
CH	Emplacement chaudière
SS	Sèche-serviette
R	Emplacement réfrigérateur
	Emplacement cuisson
LL	Attentes Lave-linge
LV	Attentes Lave-vaisselle
	Emplacement évier logt accession et BRS
	Evier logt locatif
	Emplacement vasque logt accession et BRS
	Vasque logt locatif

Les emplacements des divers meubles ou éléments figurant sur le plan sont positionnés uniquement à titre indicatif. Les cotes et surfaces sont données sous réserve des impératifs de construction et des tolérances d'exécution et peuvent subir des modifications. S'ils sont représentés, les retombées, les soffites, les faux-plafonds, les canalisations, les radiateurs, les éclairages, les prises et interrupteurs ne sont figurés qu'à titre indicatif et peuvent varier dans leurs dimensions ou leurs positionnements.

La surface des placards est comprise dans celle des pièces attenantes. Les surfaces et cotes indiquées, y compris hauteur sous plafond, sont susceptibles de variations de plus ou moins 5%. Il en est de même en ce qui concerne la surface sur les jardins, les haies et les arbustes.


Les surfaces et cotes des jardins peuvent varier de +/- 5%. Le positionnement des haies et des arbustes peut également varier.



TYPE 2	A202 ACCESSION
NIVEAU RDC	

ENTRÉE DEGT SEJOUR CUISINE CHAMBRE SDB / WC	inf 1.80 ht 3.10 m² 3.01 m² 24.23 m² 11.78 m² 4.87 m²	11.66 m²
---	--	----------

SURFACE HABITABLE TOTALE	46.99 m²	inf 1.80 ht 11.66 m²
BALCON	6.79 m²	

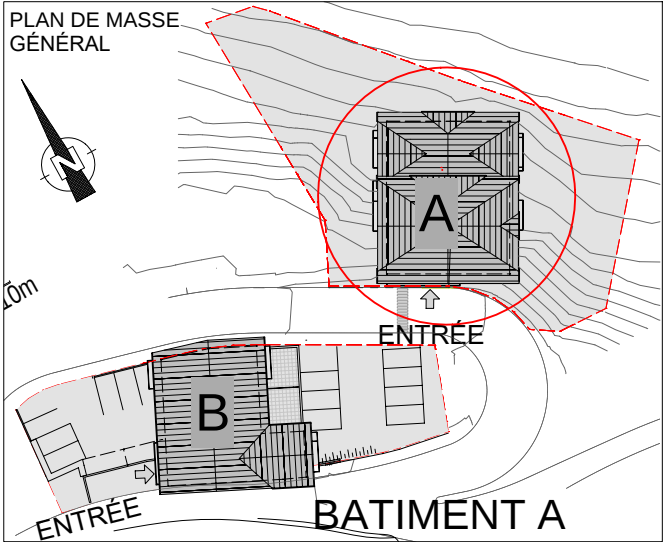

PLAN DE PRECOMMERCIALISATION	LE 15.07.2025
------------------------------	---------------

