


TYPE 3	<b>A204</b> ACCESSION BRS
NIVEAU RDC	

ENTREE	2.67 m <sup>2</sup>
DEGT	4.20 m <sup>2</sup>
SEJOUR CUISINE	29.88 m <sup>2</sup>
CHAMBRE 1	11.50 m <sup>2</sup>
CHAMBRE 2	11.47 m <sup>2</sup>
SDB	3.96 m <sup>2</sup>
WC	2.13 m <sup>2</sup>



SURFACE HABITABLE TOTALE	65.81 m <sup>2</sup>
BALCON	6.79 m <sup>2</sup>

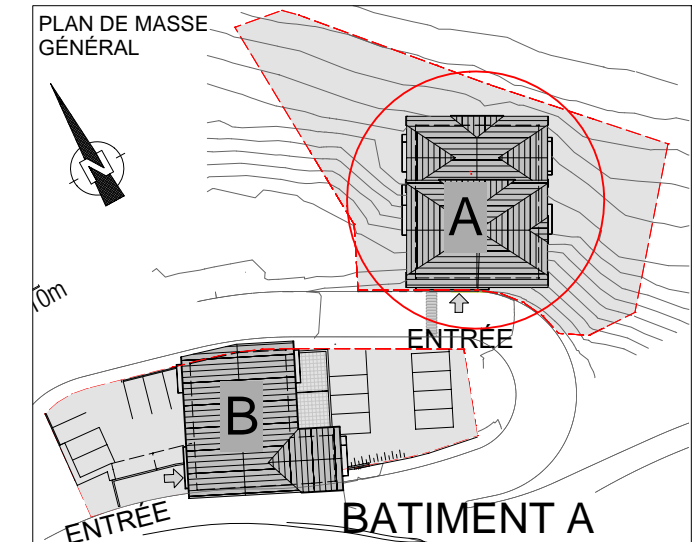

PLAN DE PRECOMMERCIALISATION LE 15.07.2025



SYNOPTIQUE

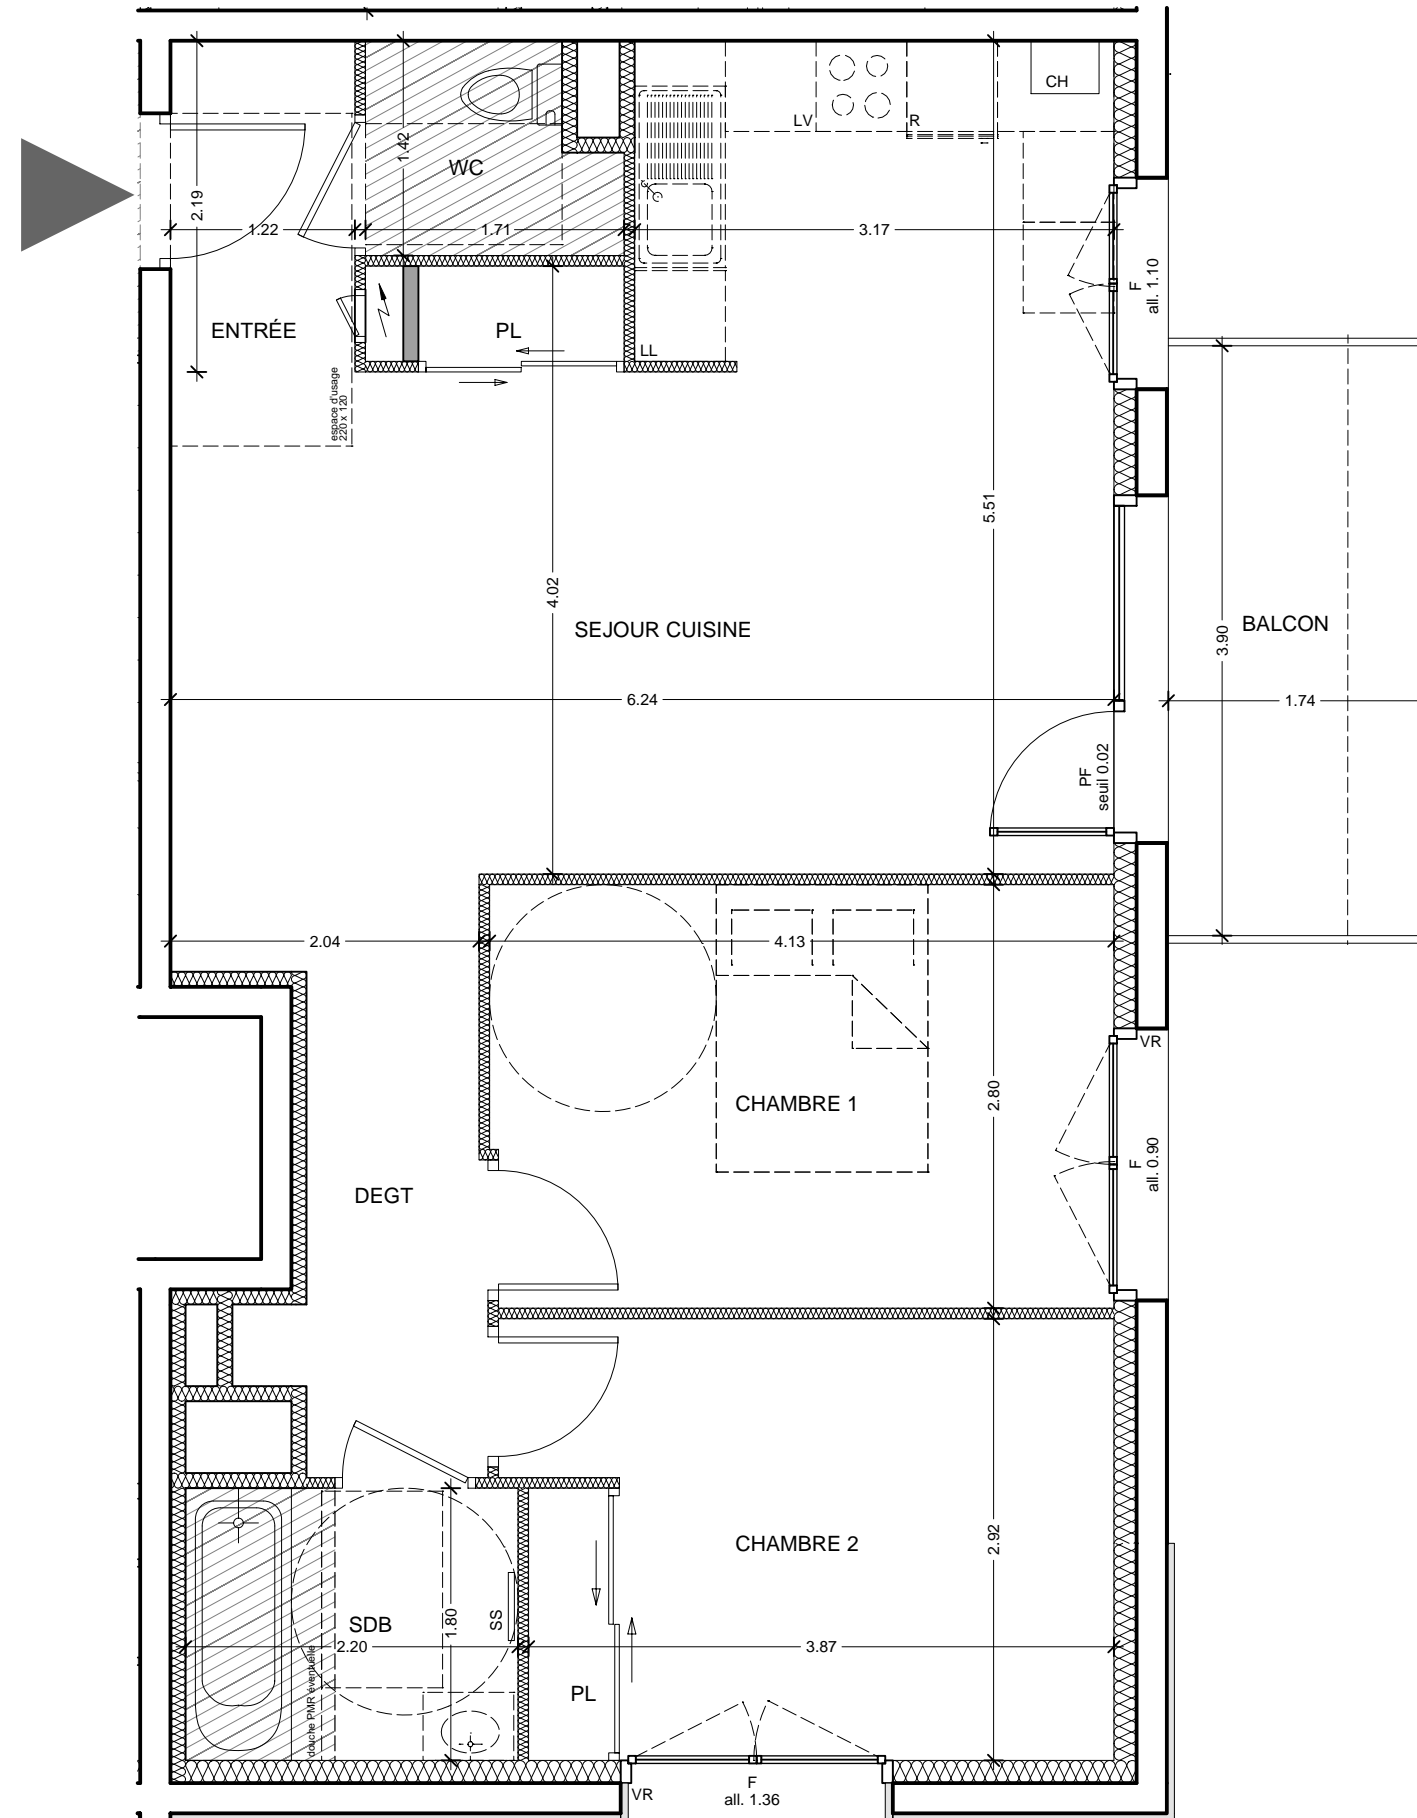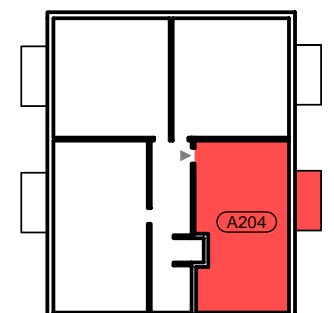

0  5m	
<b>PF / F</b> Porte-Fenêtre / Fenêtre	<b>R</b> Emplacement réfrigérateur
<b>VR</b> Volet roulant	Emplacement cuisson
<b>PL</b> Placard	<b>LL</b> Attentes Lave-linge
<b>GC</b> Garde-corps	<b>LV</b> Attentes Lave-vaisselle
Tableau électrique	Emplacement évier logt accession et BRS
Soffite, faux-plafond	Evier logt localif
<b>HSP</b> Hauteur sous plafond	Emplacement vasque logt accession et BRS
<b>CH</b> Emplacement chaudière	Vasque logt localif
<b>SS</b> Sèche-serviette	

Les emplacements des divers meubles ou éléments figurant sur le plan sont positionnés uniquement à titre indicatif. Les cotes et surfaces sont données sous réserve des impératifs de construction et des tolérances d'exécution et peuvent subir des modifications. S'ils sont représentés, les retombées, les soffites, les faux-plafonds, les canalisations, les radiateurs, les éclairages, les prises et interrupteurs ne sont figurés qu'à titre indicatif et peuvent varier dans leurs dimensions ou leurs positionnements.

La surface des placards est comprise dans celle des pièces attenantes. Les surfaces et cotes indiquées, y compris hauteur sous plafond, sont susceptibles de variations de plus ou moins 5%. Il en est de même en ce qui concerne la surface sur les jardins, les haies et les arbustes.

Les surfaces et cotes des jardins peuvent varier de +/- 5%. Le positionnement des haies et des arbustes peut également varier.