




TYPE 4	<b>B201</b> ACCESSION
NIVEAU R+1	

ENTREE	5.55 m <sup>2</sup>
DEGT 1	3.44 m <sup>2</sup>
DEGT 2	2.74 m <sup>2</sup>
SEJOUR CUISINE	32.81 m <sup>2</sup>
CHAMBRE 1	13.40 m <sup>2</sup>
CHAMBRE 2	9.42 m <sup>2</sup>
CHAMBRE 3	10.14 m <sup>2</sup>
SDB	7.16 m <sup>2</sup>
WC	1.21 m <sup>2</sup>

SURFACE HABITABLE TOTALE	85.87 m <sup>2</sup>
BALCON	6.48 m <sup>2</sup>

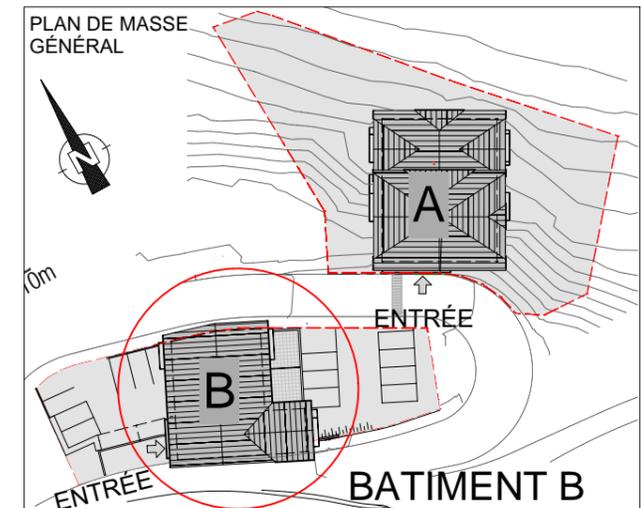

PLAN DE PRECOMMERCIALISATION LE 15.07.2025  
AUM

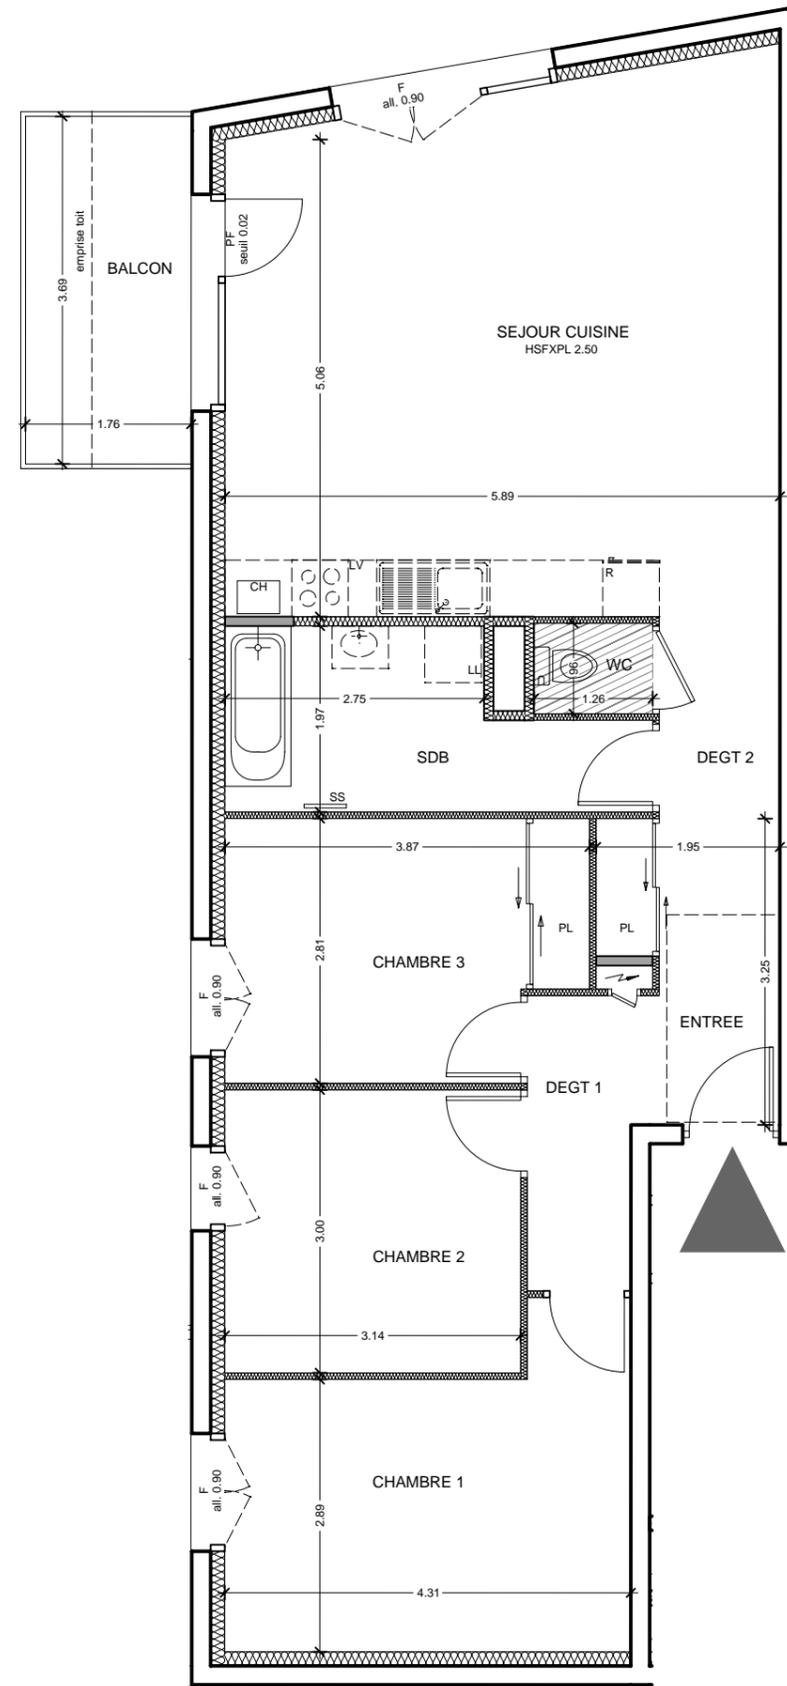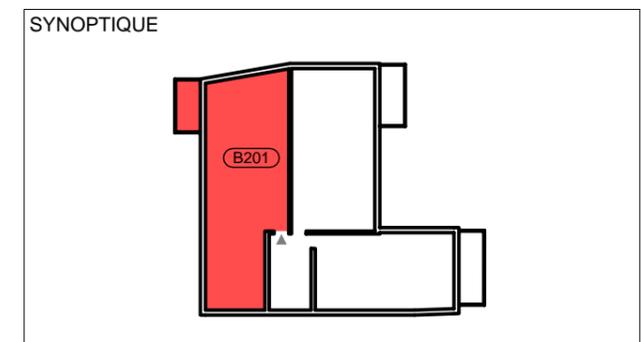

0 5m

PF / F	Porte-Fenêtre / Fenêtre	R	Emplacement réfrigérateur
VR	Volet roulant	CH	Emplacement cuisson
PL	Placard	LL	Attentes Lave-linge
GC	Garde-corps	LV	Attentes Lave-vaisselle
⚡	Tableau électrique	⚡	Emplacement évier logt accession et BRS
▨	Soffite, faux-plafond	⚡	Evier logt locatif
HSP	Hauteur sous plafond	⚡	Emplacement vasque logt accession et BRS
CH	Emplacement chaudière	⚡	Vasque logt locatif
SS	Sèche-serviette		

Les emplacements des divers meubles ou éléments figurant sur le plan sont positionnés uniquement à titre indicatif. Les cotes et surfaces sont données sous réserve des impératifs de construction et des tolérances d'exécution et peuvent subir des modifications. S'ils sont représentés, les retombées, les soffites, les faux-plafonds, les canalisations, les radiateurs, les éclairages, les prises et interrupteurs ne sont figurés qu'à titre indicatif et peuvent varier dans leurs dimensions ou leurs positionnements.

La surface des placards est comprise dans celle des pièces attenantes. Les surfaces et cotes indiquées, y compris hauteur sous plafond, sont susceptibles de variations de plus ou moins 5%. Il en est de même en ce qui concerne la surface sur les jardins, les haies et les arbustes.

Les surfaces et cotes des jardins peuvent varier de +/- 5%. Le positionnement des haies et des arbustes peut également varier.