


Echelle 1/50



002 - T4

LEGENDE

- PF/F : Porte-fenêtre / Fenêtre
- F "OB" : Fenêtre Oscillo Battant
- LV : Attente Lave-vaisselle
- LL : Attente Lave-linge
- REFRIG. : Emplacement réfrigérateur
- CUISSON : Emplacement cuisson
- GT : Gaine technique
- VR : Volet roulant
- PL : Placard
- HSP : Hauteur sous plafond
- GC : Garde-corps
- Tableau électrique
- Dallettes béton

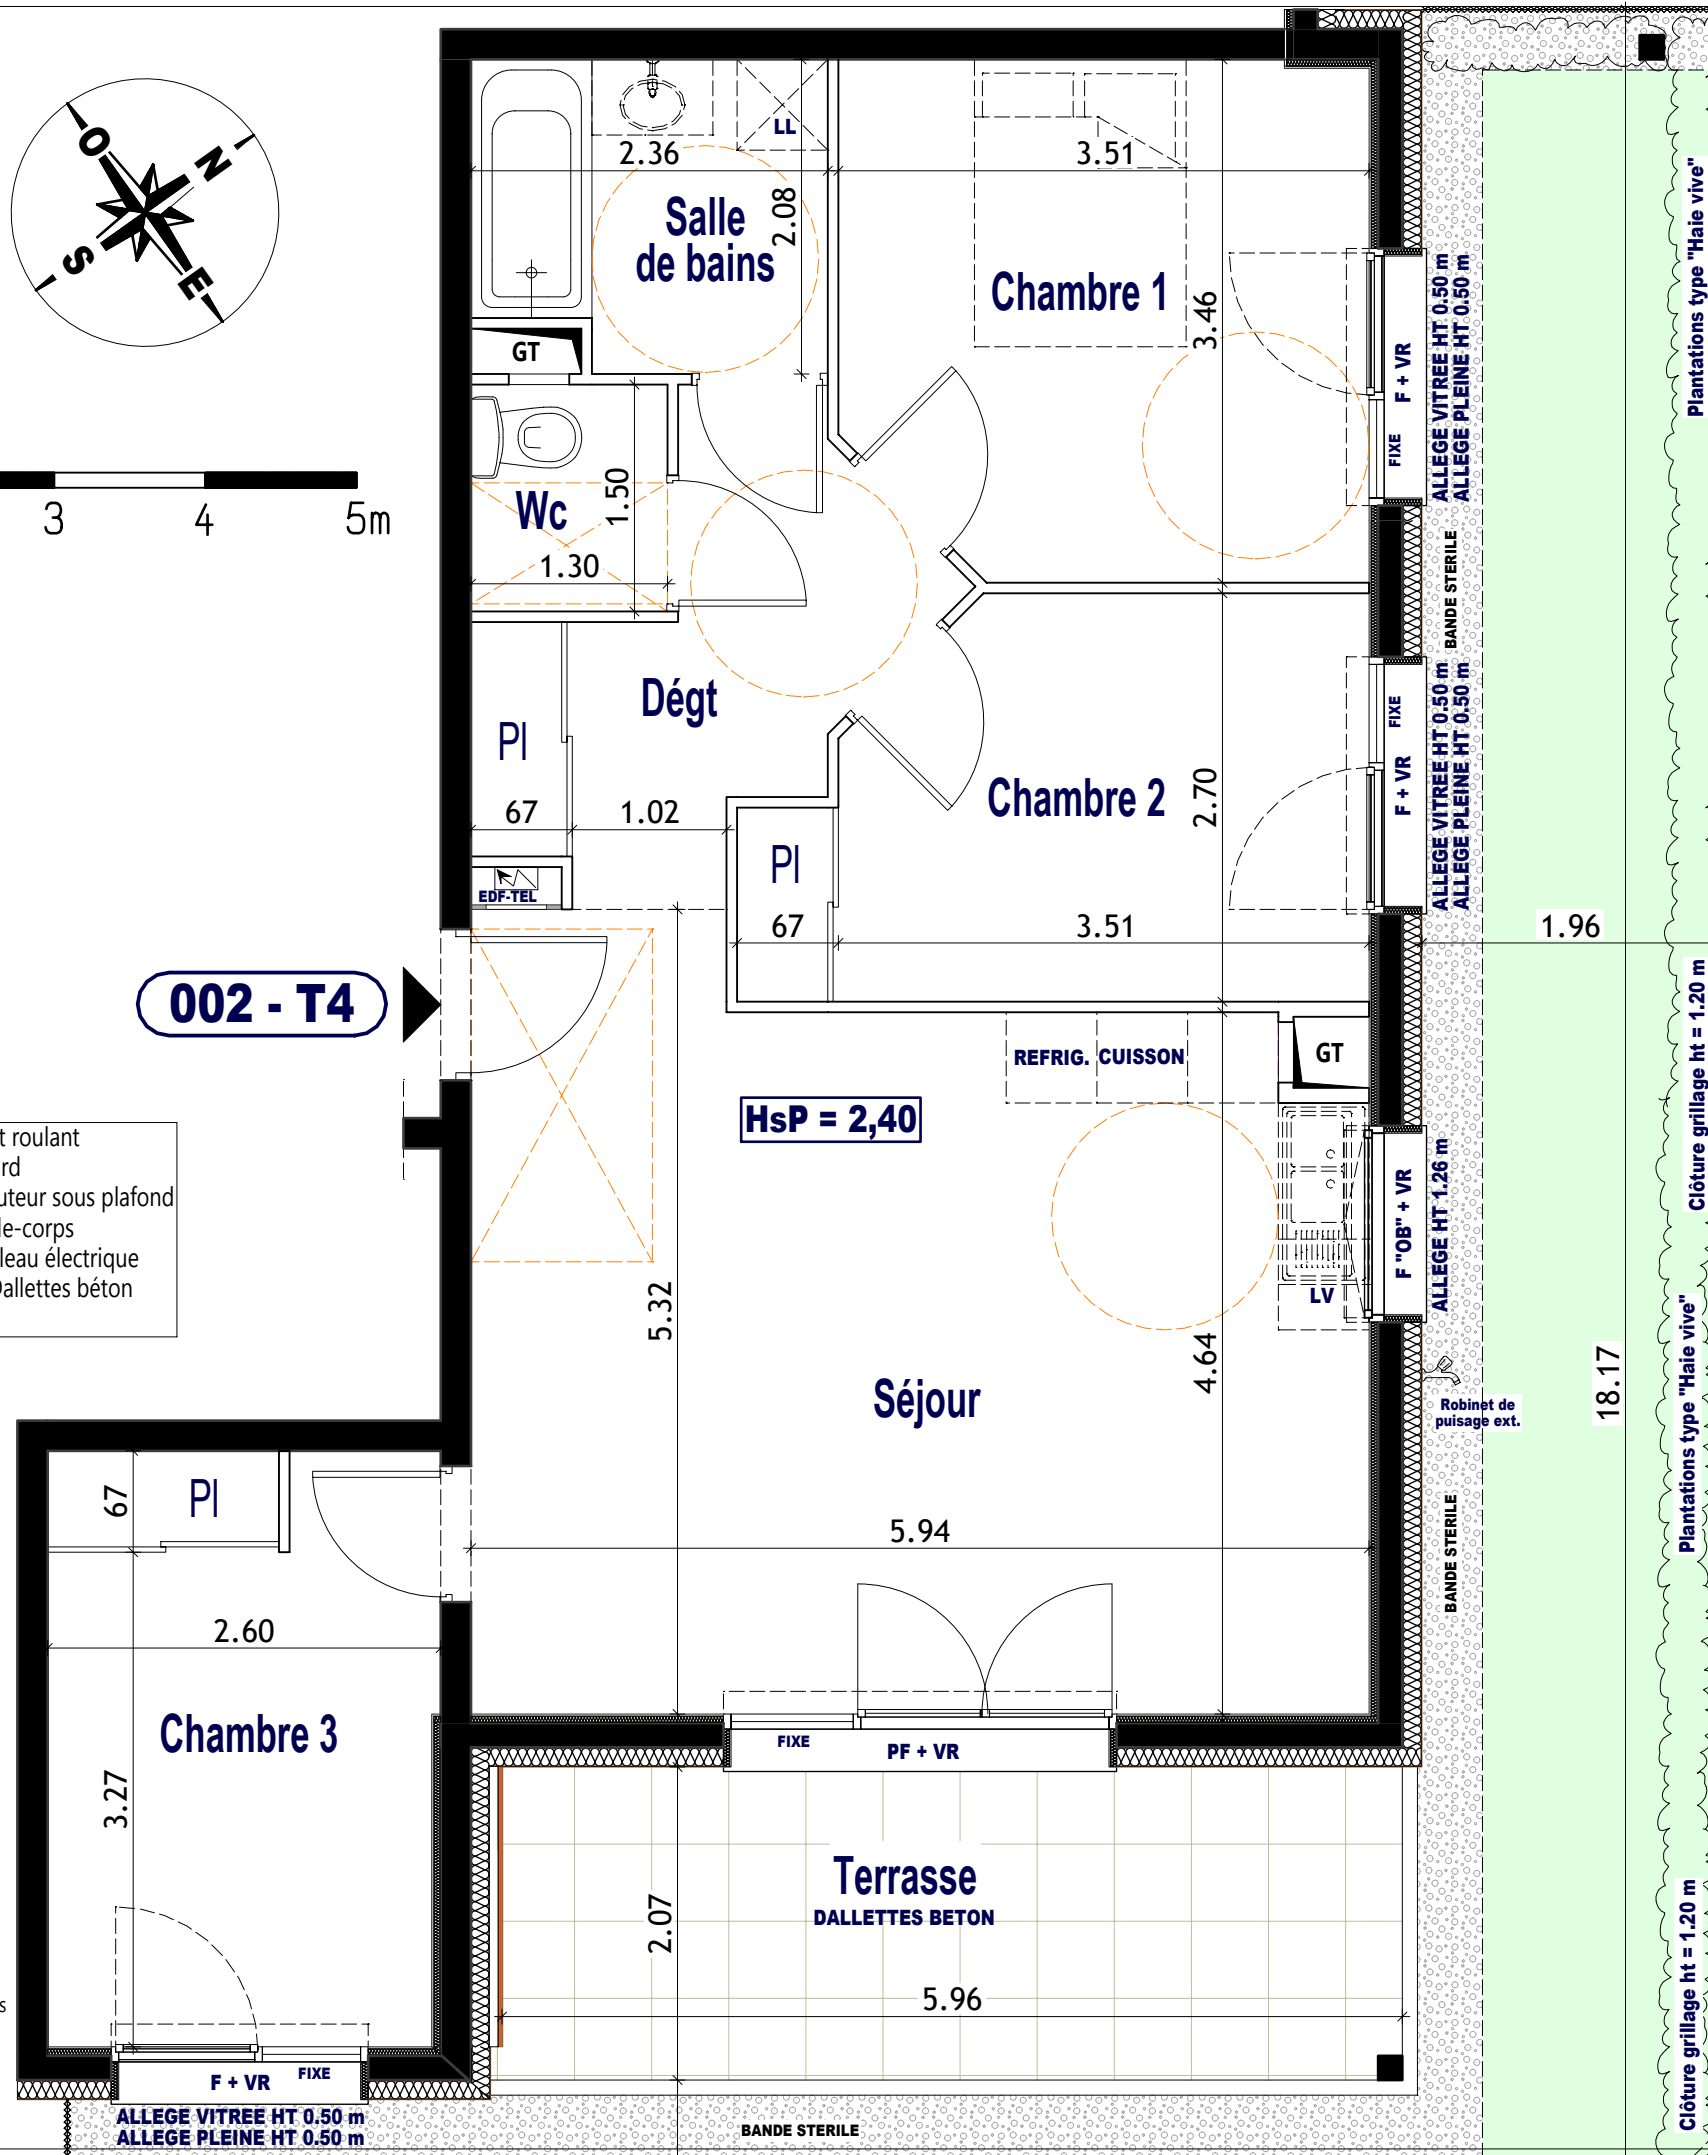

Les emplacements des divers meubles ou éléments figurant sur le plan sont positionnés uniquement à titre indicatif. Les cotes et surfaces sont données sous réserve des impératifs de construction et des tolérances d'exécution et peuvent subir des modifications. La surface des placards est comprise dans celle des pièces attenantes. Les surfaces et côtes indiquées, y compris hauteur sous plafond, sont susceptibles de variations de plus ou moins 5%. Il en est de même en ce qui concerne la surface sur les jardins, les haies et les arbustes. Les surfaces et côtes des jardins peuvent varier de +/- 5%. Le positionnement des haies et des arbustes peut également varier.

Savoisienne habitat

Les **jardins de Jade**

73800 CRUET

TYPE : 4 PIECES	002
RDC	

Désignation	Surface en m ²
Séjour / Cuisine	28,35
Salle de bains	4,61
WC	1,95
Chambre 1	11,63
Chambre 2 + placard	9,88
Chambre 3 + placard	10,07
Dégagement + placard	6,26

SURFACE TOTALE HABITABLE	72,75
Terrasse	13,30
Jardin	74,84

Date : 11/03/2024

MONTEIL ARCHITECTE
 Place Albert Serraz
 73800 MONTMELIAN
 tél: 04 79 84 26 61
 fax: 04 79 65 20 09
 ecofax: 09 72 31 24 15
 m.monteil@mon-eil-architecte.fr

