
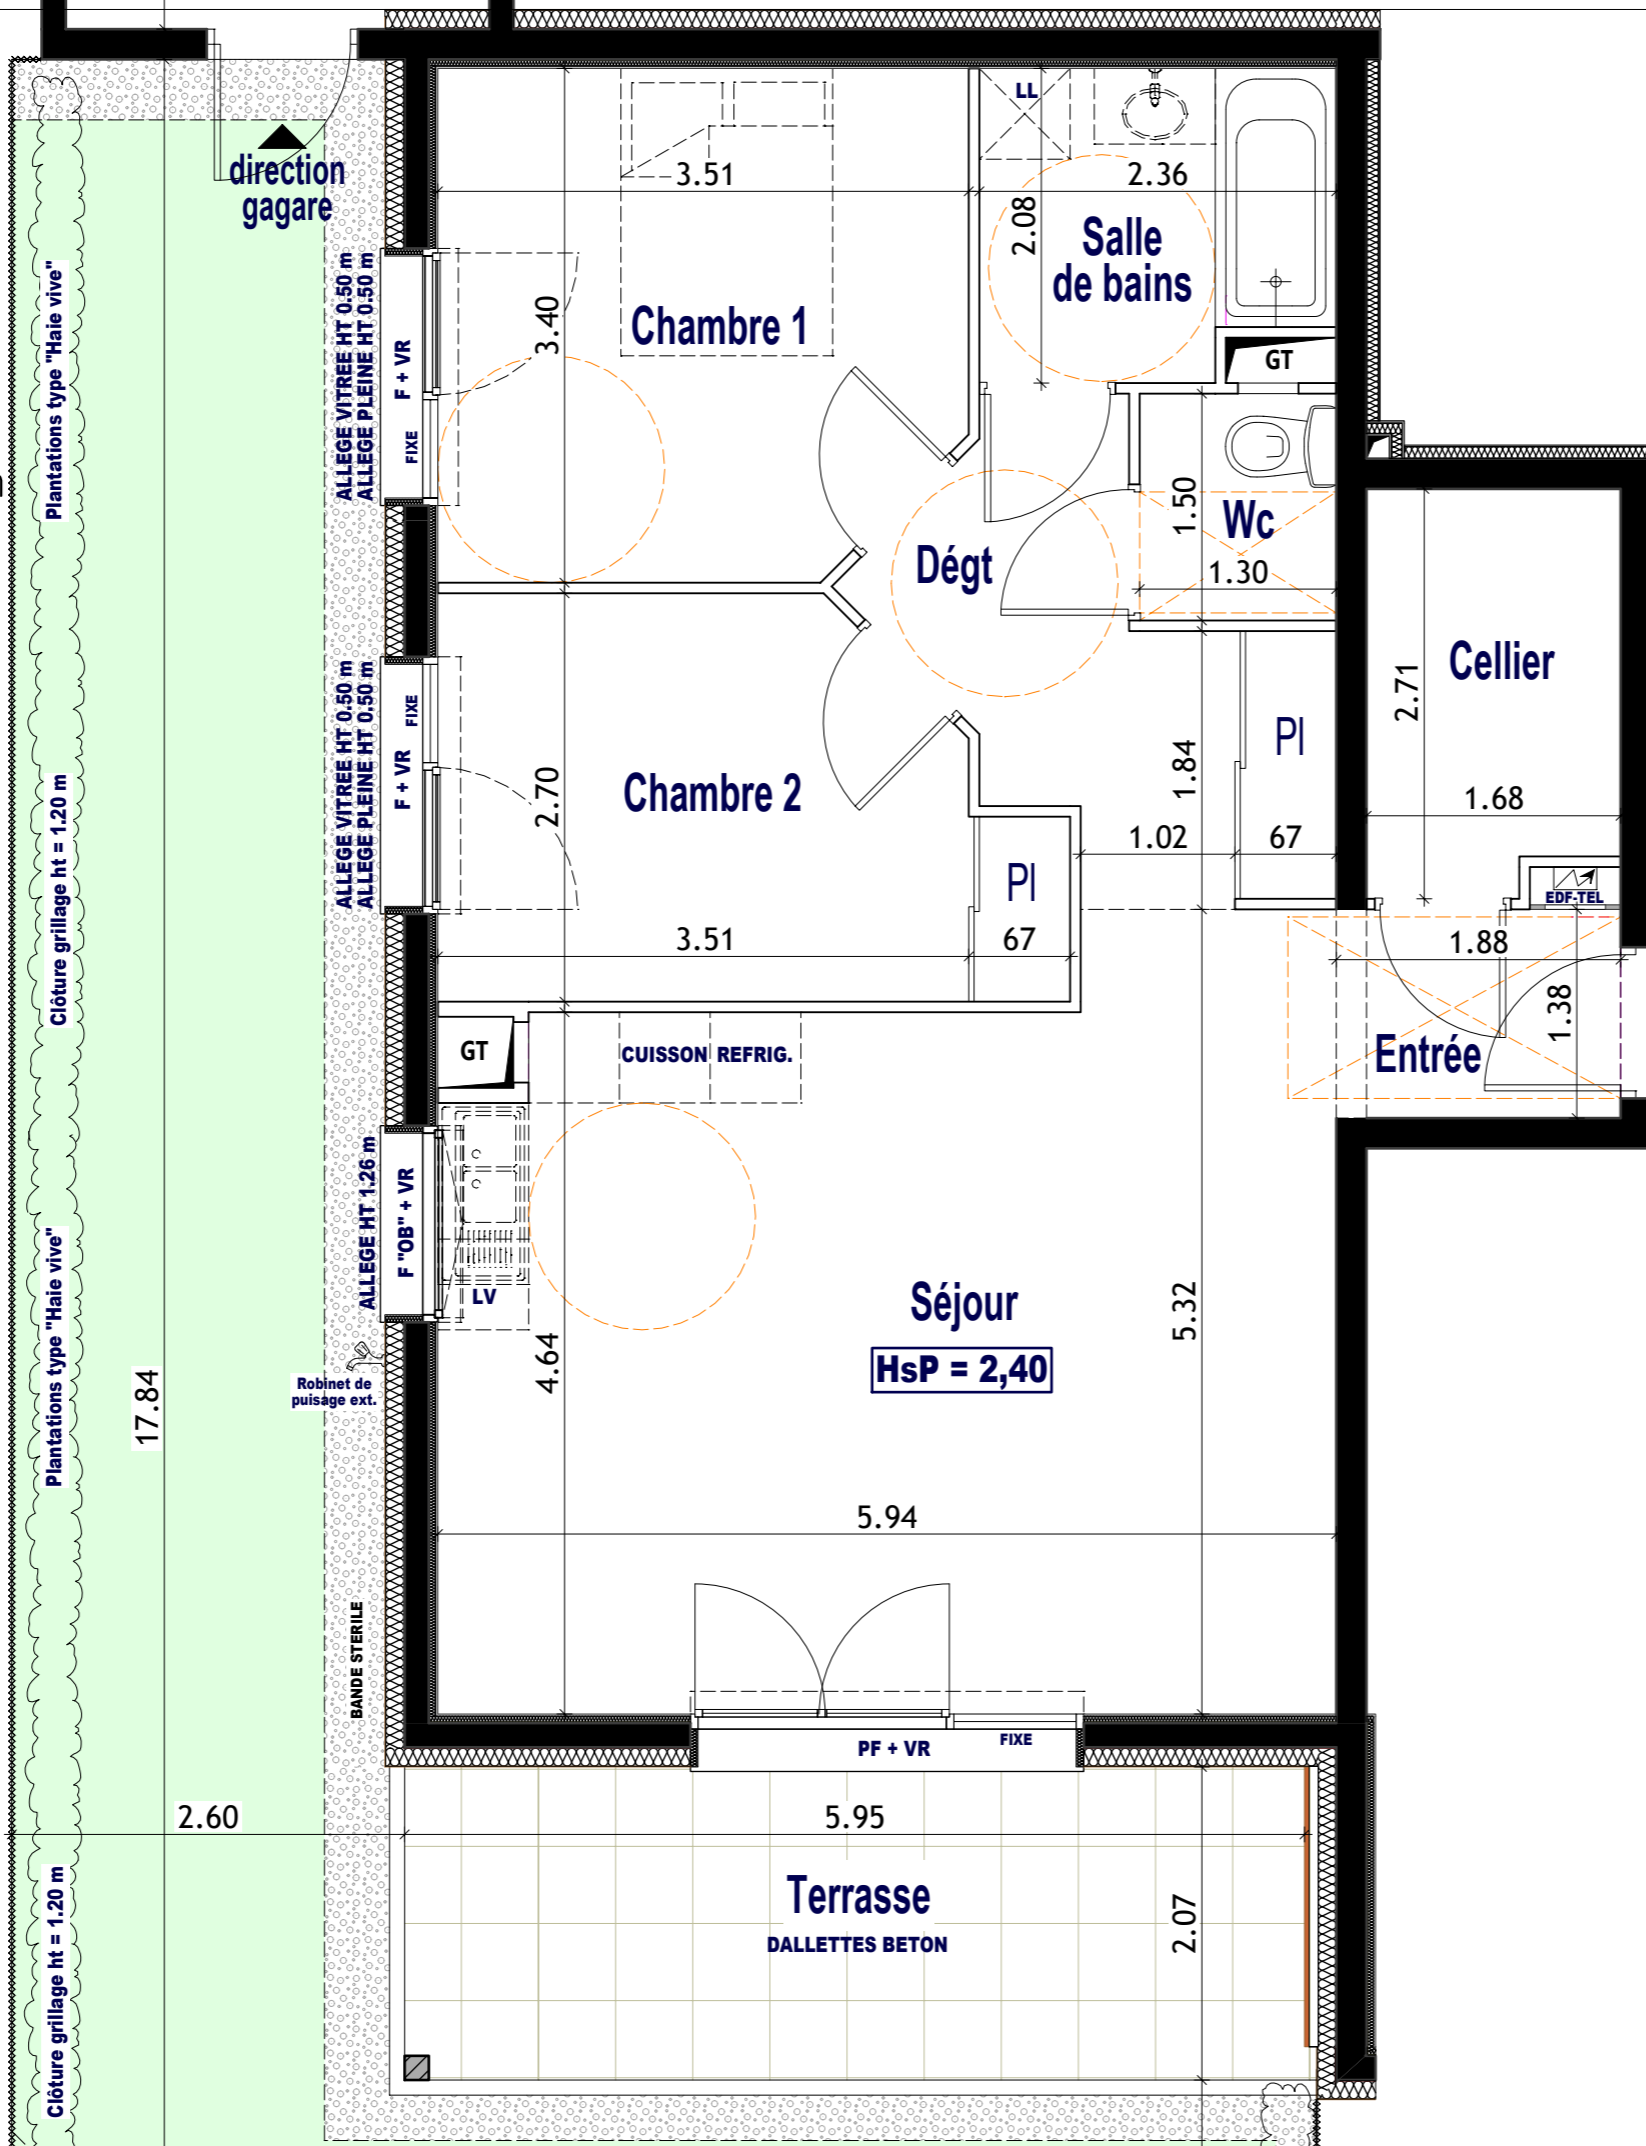


Echelle 1/50

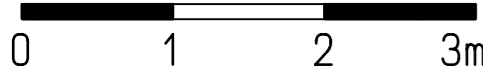

Plantations type "Haie vive"

Ciôture grillage ht = 1.20 m

Plantations type "Haie vive"

Ciôture grillage ht = 1.20 m

17.84

2.60

**LEGENDE**

- PF/F : Porte-fenêtre / Fenêtre
- F "OB" : Fenêtre Oscillo Battant
- LV : Attente Lave-vaisselle
- LL : Attente Lave-linge
- REFRIG. : Emplacement réfrigérateur
- CUISSON : Emplacement cuisson
- GT : Gaine technique
- VR : Volet roulant
- PL : Placard
- HSP : Hauteur sous plafond
- GC : Garde-corps
- ⚡ : Tableau électrique
- ▣ : Dallettes béton

Les emplacements des divers meubles ou éléments figurant sur le plan sont positionnés uniquement à titre indicatif. Les cotes et surfaces sont données sous réserve des impératifs de construction et des tolérances d'exécution et peuvent subir des modifications. La surface des placards est comprise dans celle des pièces attenantes. Les surfaces et côtes indiquées, y compris hauteur sous plafond, sont susceptibles de variations de plus ou moins 5%. Il en est de même en ce qui concerne la surface sur les jardins, les haies et les arbustes. Les surfaces et côtes des jardins peuvent varier de +/- 5%. Le positionnement des haies et des arbustes peut également varier.



Savoisiennne  
habitat

Les  
jardins  
de Jade

73800 CRUET

TYPE : 3 PIECES  
RDC


004

Désignation	Surface en m <sup>2</sup>
Séjour / Cuisine	28,35
Salle de bains	4,61
WC	1,95
Chambre 1	11,45
Chambre 2 + placard	9,84
Dégagement + placard	6,35
Entrée	2,59
Cellier	4,37
<b>SURFACE TOTALE HABITABLE</b>	<b>69,51</b>
Terrasse	13,13
Garage n° 1	16,60
Jardin	71,04

Date : 11/03/2024

MONTEIL  
ARCHITECTE

Place Albert Serraz  
73800 MONTMELIAN  
tél: 04 79 84 26 61  
fax: 04 79 65 20 09  
ecofax: 09 72 31 24 15  
m.monteil@mon-eil-architecte.fr

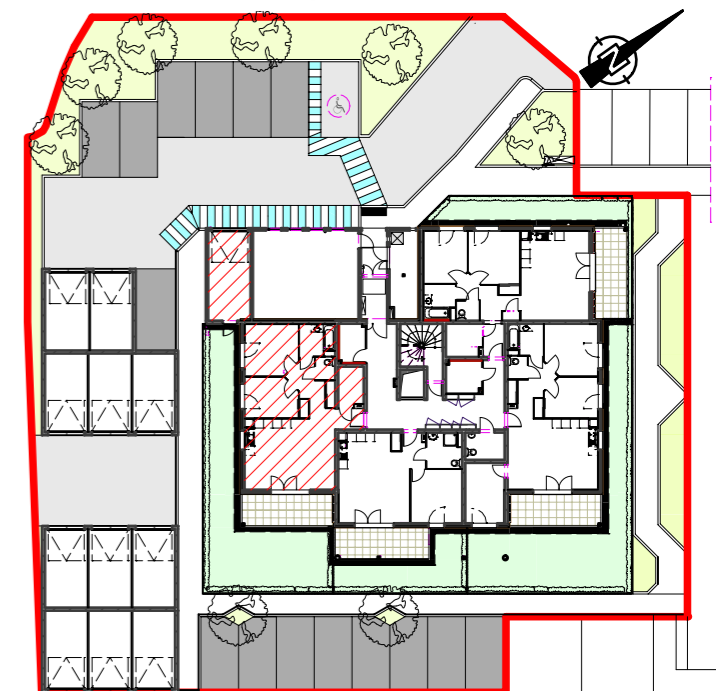

004 - T3