

Savoisienn
habitat

Les
jardins
de Jade

73800 CRUET

TYPE : 4 PIECES

201



NIVEAU 02

Désignation	Surface en m ²
Séjour / Cuisine	28,35
Salle de bains	4,61
WC	1,95
Chambre 1	11,34
Chambre 2 + placard	10,14
Chambre 3 + placard	18,30
Dégagement + placard	6,29
Entrée	2,02
SURFACE TOTALE HABITABLE	83,00
Balcon	12,33
Rangement sous 1,80 m	9,20


Date : 11/03/2024



Place Albert Serraz
73800 MONTMÉLIAN
tél: 04 79 84 26 61
fax: 04 79 65 20 09
ecofax: 09 72 31 24 15
m.monteil@monteil-architecte.fr

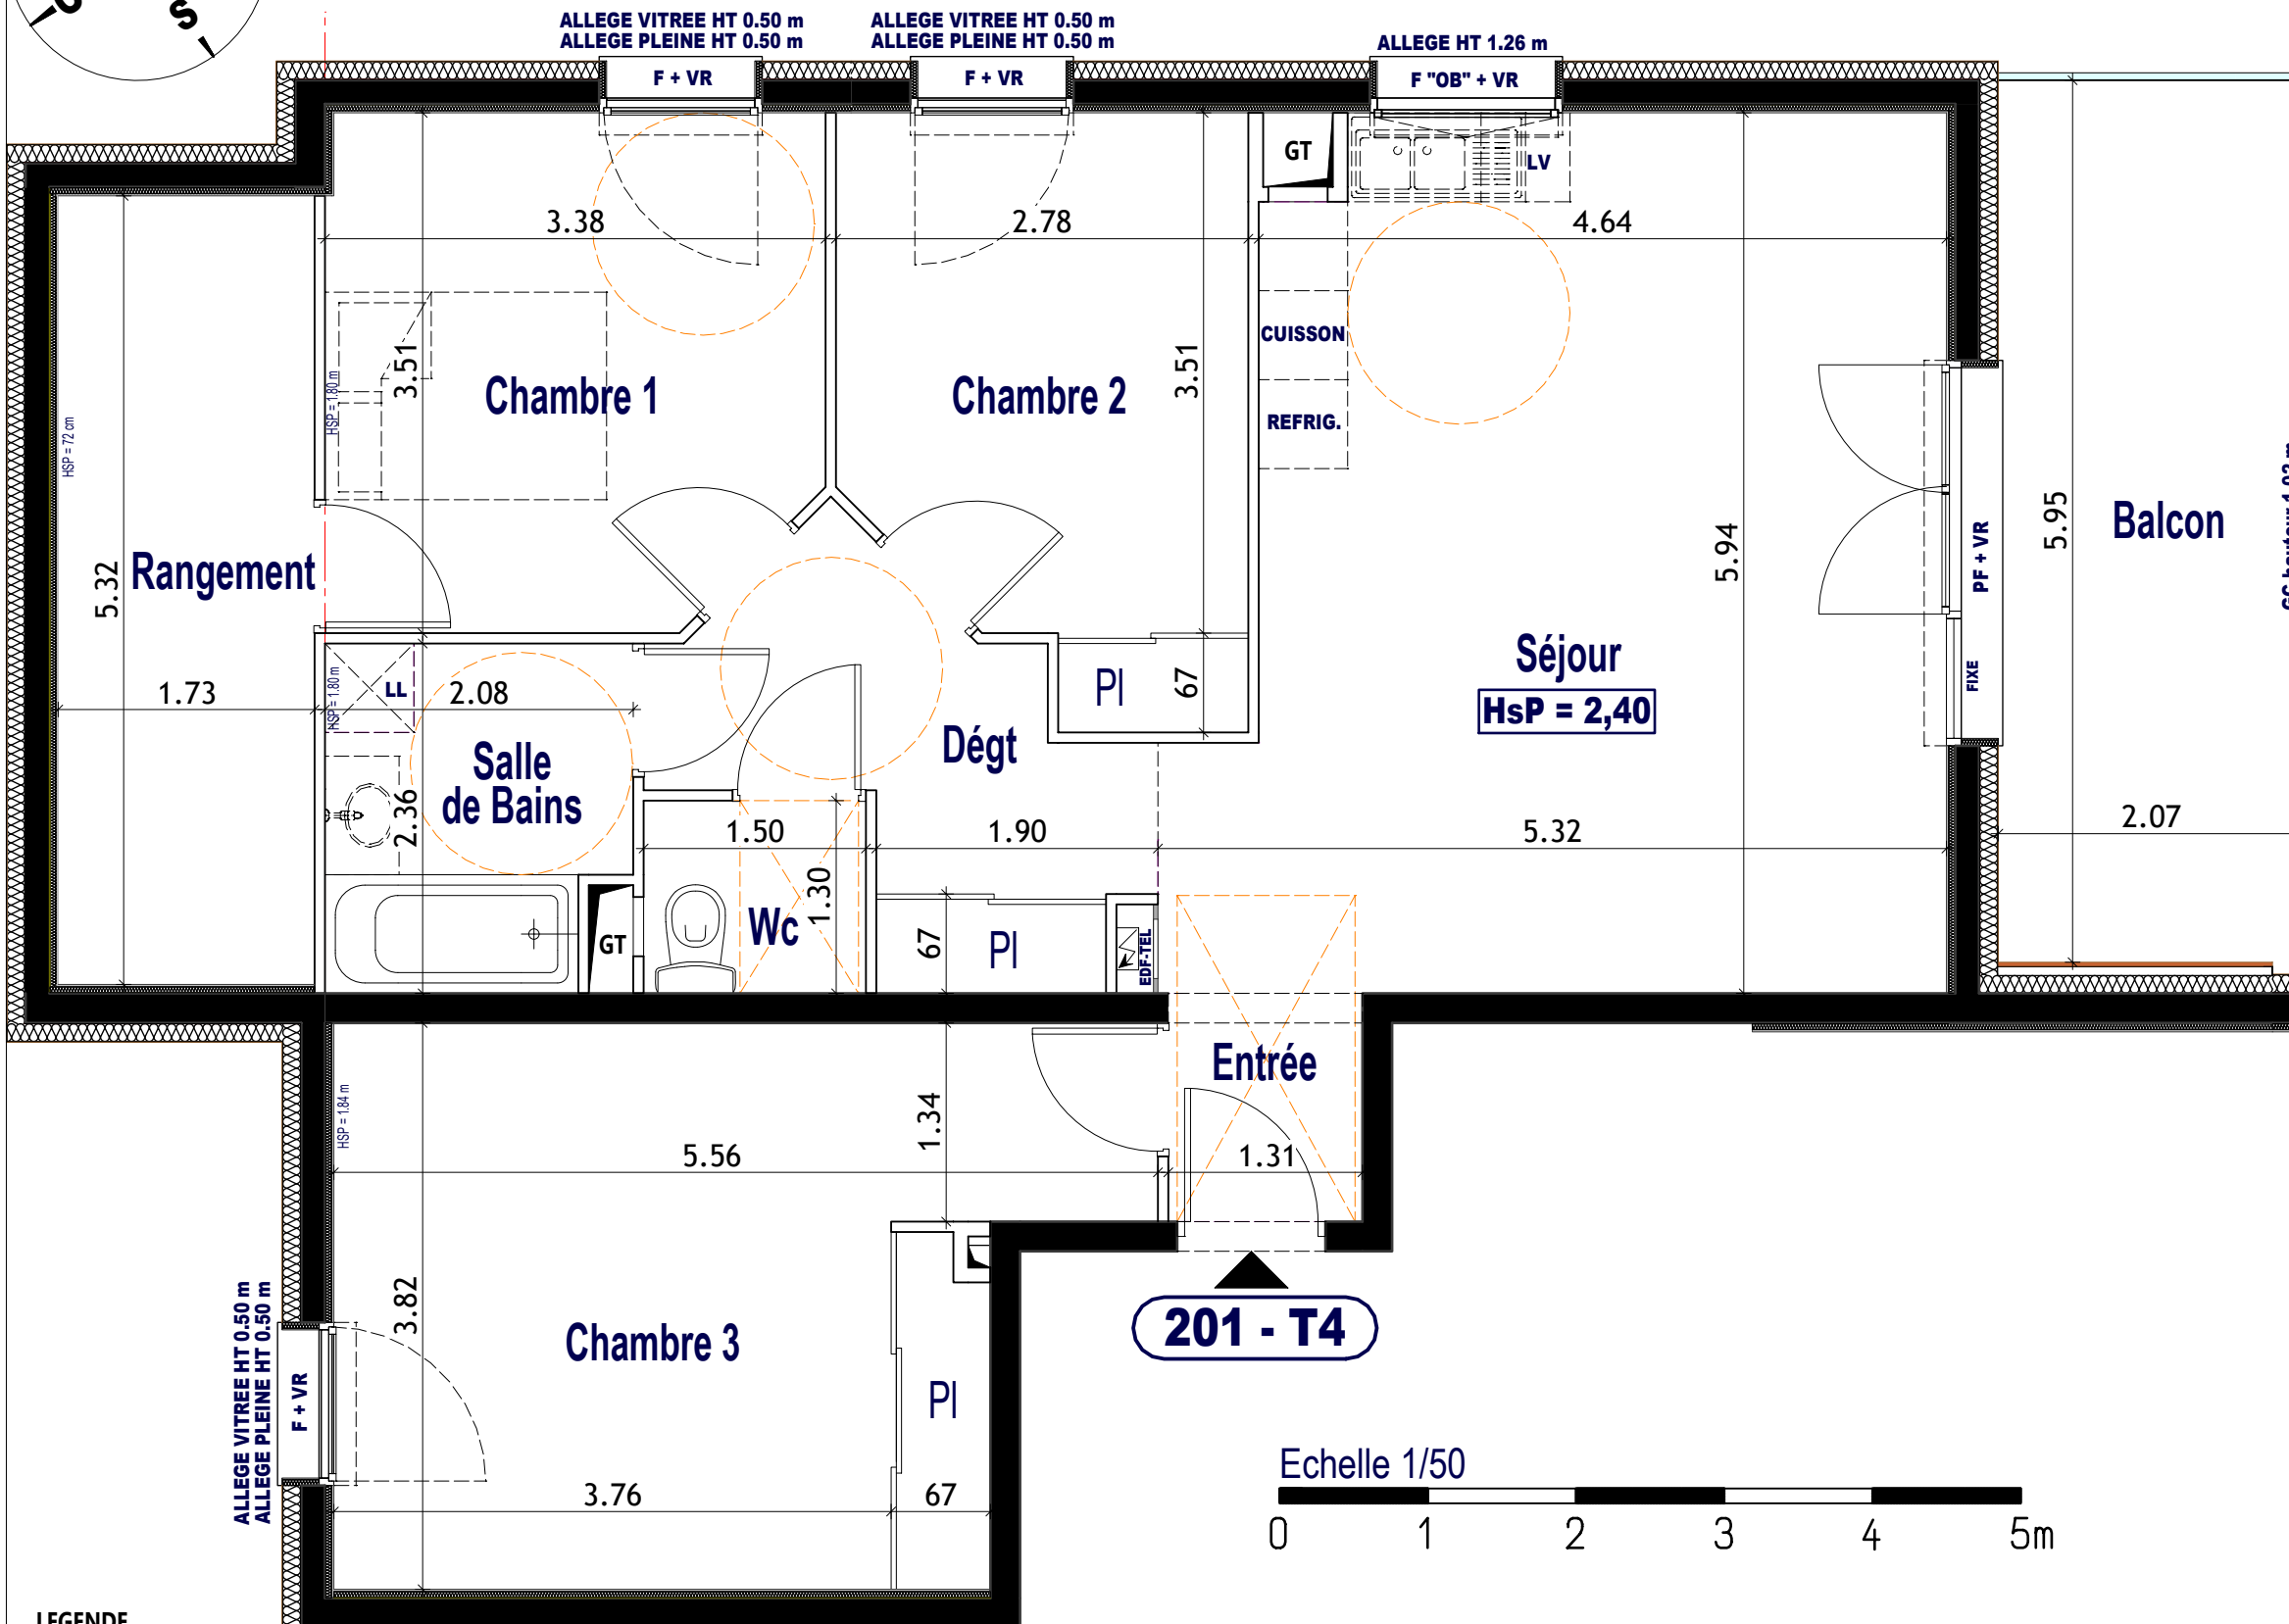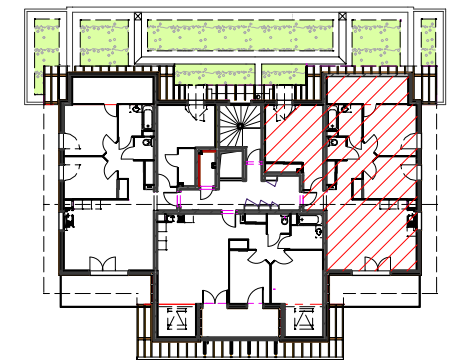

201 - T4

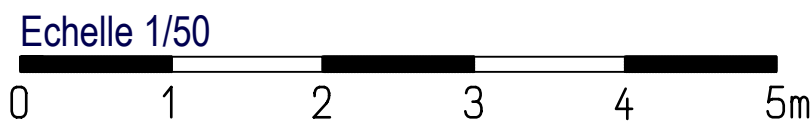

LEGENDE

- PF/F : Porte-fenêtre / Fenêtre
- F "OB" : Fenêtre Oscillo Battant
- LV : Attente Lave-vaisselle
- LL : Attente Lave-linge
- REFRIG. : Emplacement réfrigérateur
- CUISSON : Emplacement cuisson
- GT : Gaine technique
- VR : Volet roulant
- PL : Placard
- HSP : Hauteur sous plafond
- GC : Garde-corps
- Tableau électrique
- Dalettes béton

Les emplacements des divers meubles ou éléments figurant sur le plan sont positionnés uniquement à titre indicatif. Les cotes et surfaces sont données sous réserve des impératifs de construction et des tolérances d'exécution et peuvent subir des modifications. La surface des placards est comprise dans celle des pièces attenantes. Les surfaces et côtes indiquées, y compris hauteur sous plafond, sont susceptibles de variations de plus ou moins 5%. Il en est de même en ce qui concerne la surface sur les jardins, les haies et les arbustes. Les surfaces et côtes des jardins peuvent varier de +/- 5%. Le positionnement des haies et des arbustes peut également varier.