


Savoisienn  
habitat

Les  
jardins  
de Jade

73800 CRUET

202 - T3

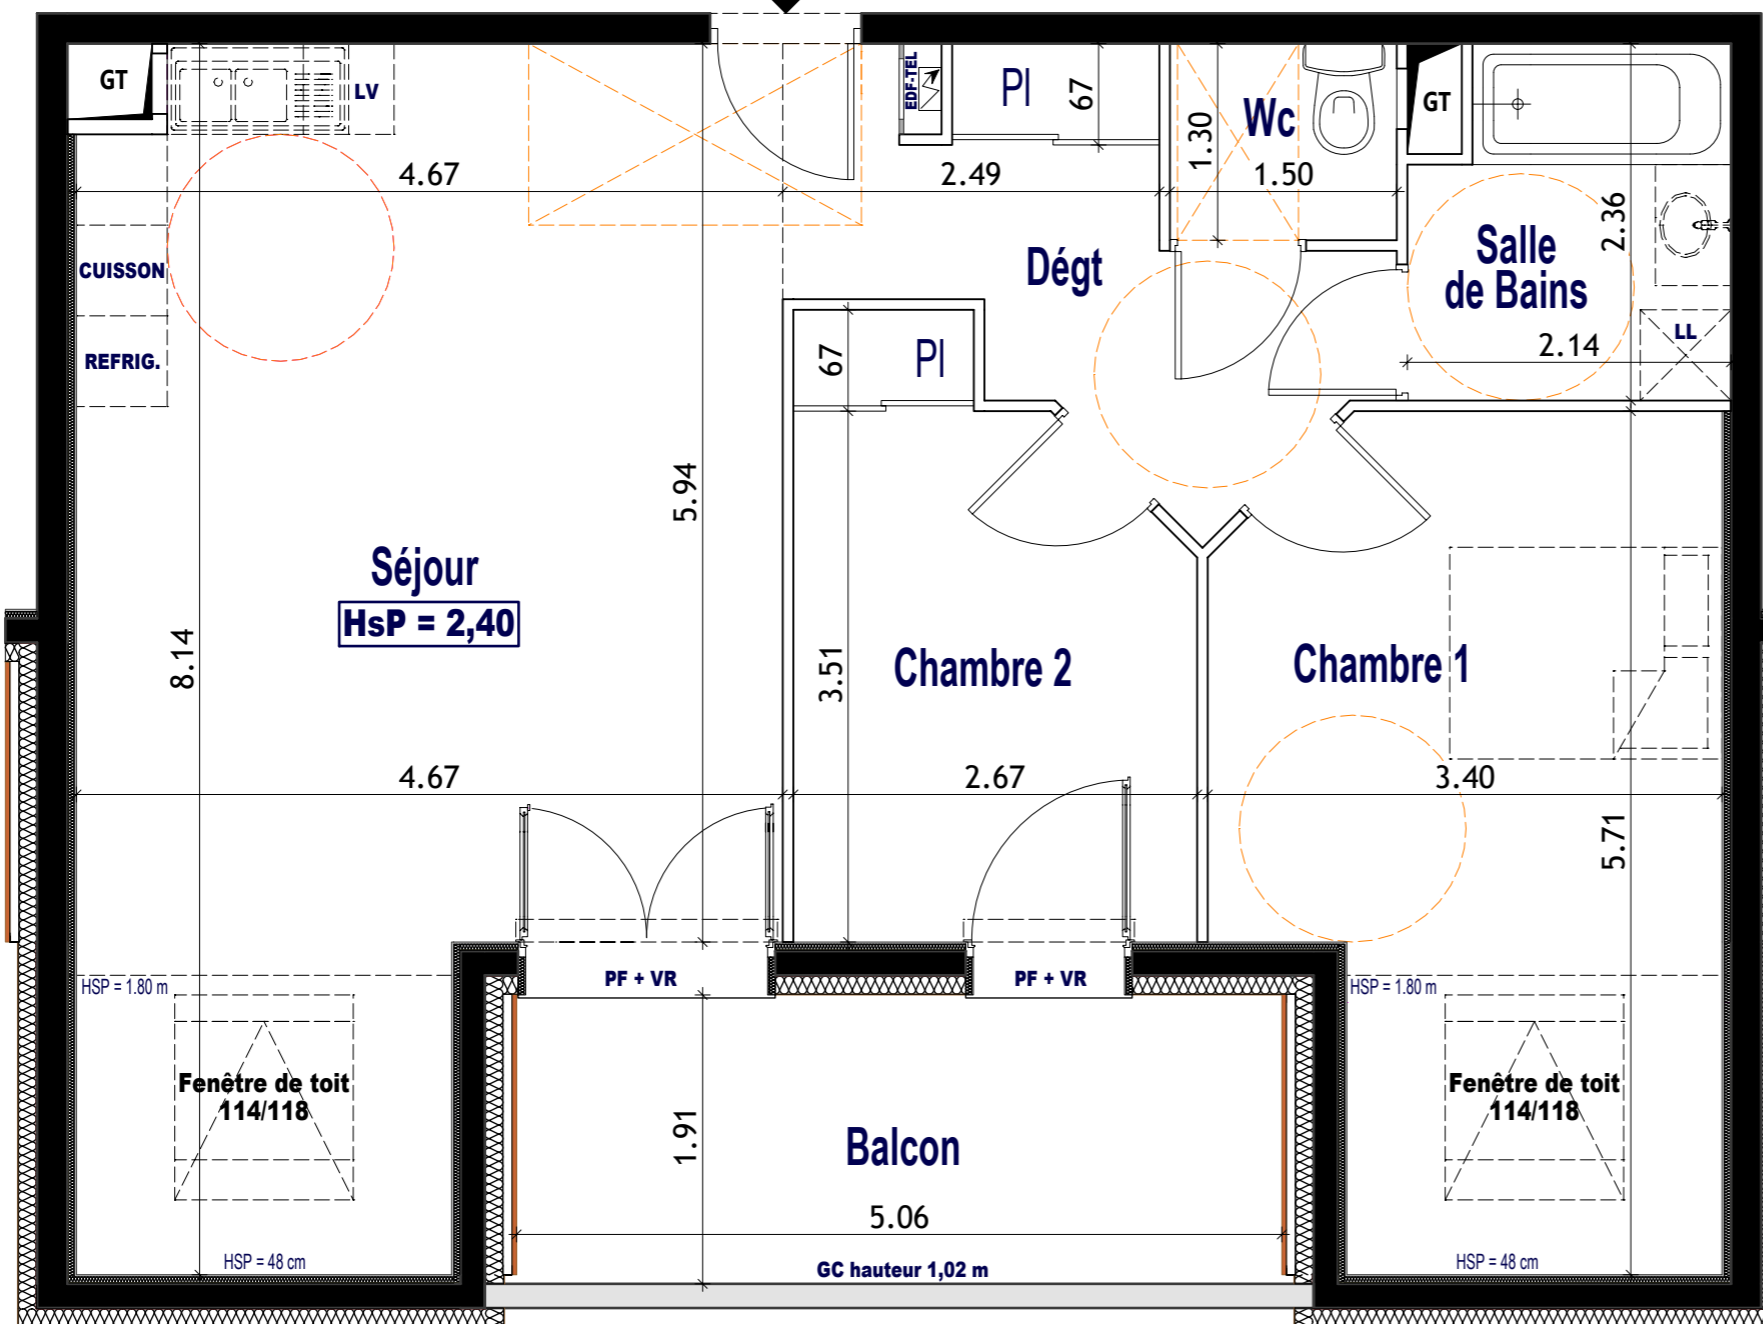

TYPE : 3 PIECES	<b>202</b>
NIVEAU 02	


Désignation	Surface en m <sup>2</sup>
Séjour / Cuisine	27,93
Salle de bains	4,71
WC	1,95
Chambre 1	12,01
Chambre 2 + placard	9,70
Dégagement + placard	7,25

<b>SURFACE TOTALE HABITABLE</b>	<b>63,55</b>
Balcon	9,67
Séjour sous 1,80 m	4,91
Chambre 1 sous 1,80 m	4,91

Date : 19/03/2024



Place Albert Serraz  
73800 MONTMÉLIAN  
tél: 04 79 84 26 61  
fax: 04 79 65 20 09  
ecofax: 09 72 31 24 15  
m.monteil@monteil-architecte.fr

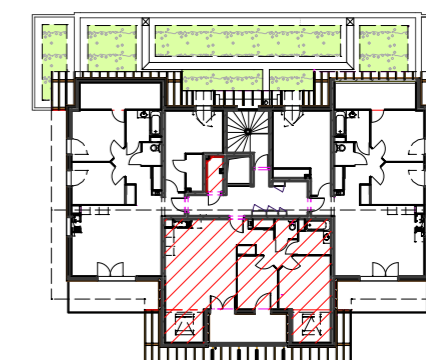

**LEGENDE**

PF/F : Porte-fenêtre / Fenêtre	VR : Volet roulant
F "OB" : Fenêtre Oscillo Battant	PL : Placard
LV : Attente Lave-vaisselle	HSP : Hauteur sous plafond
LL : Attente Lave-linge	GC : Garde-corps
REFRIG. : Emplacement réfrigérateur	Tableau électrique
CUISSON : Emplacement cuisson	Dallettes béton
GT : Gaine technique	

Echelle 1/50



Les emplacements des divers meubles ou éléments figurant sur le plan sont positionnés uniquement à titre indicatif. Les cotes et surfaces sont données sous réserve des impératifs de construction et des tolérances d'exécution et peuvent subir des modifications. La surface des placards est comprise dans celle des pièces attenantes. Les surfaces et côtes indiquées, y compris hauteur sous plafond, sont susceptibles de variations de plus ou moins 5%. Il en est de même en ce qui concerne la surface sur les jardins, les haies et les arbustes. Les surfaces et côtes des jardins peuvent varier de +/- 5%. Le positionnement des haies et des arbustes peut également varier.