

CONSTELLIA

74 150 Sales



BATIMENT BOREAL

Niveau 1




B107

T4

SURFACE HABITABLE : 80.22 m²



14 Janvier 2020

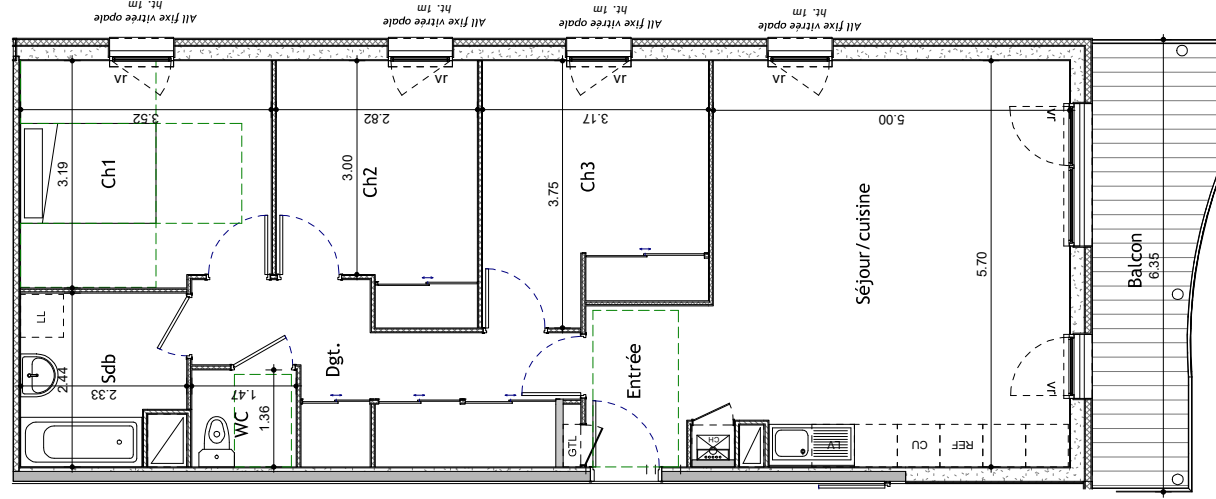

B107	
Nom	Surface
Entrée	3.75 m ²
Séjour / cuisine	28.04 m ²
Dgt.	9.56 m ²
Ch1	10.99 m ²
Ch2	9.54 m ²
Ch3	11.15 m ²
Sdb	5.19 m ²
WC	2.00 m ²
	80.22 m²

Balcon	9.82 m ²
	9.82 m ²

Echelle : 1/75 ème

Hauteur sous plafond sauf éléments techniques particuliers : 2.50 m

PLAN DE VENTE

La configuration précise et le mesurage du lot seront établis ultérieurement lors de l'établissement de la configuration définitive. Des modifications sont susceptibles d'être apportées à ces plans en fonction des nécessités techniques de la réalisation tant en ce qui concerne les dimensions libres que les équipements. Les côtes et les surfaces sont approximatives et peuvent varier de 5%. Les retombées, poutres, soffites, faux plafond, canalisations ne sont pas systématiquement représentés.

La représentation des revêtements et des appareils sanitaires n'est pas contractuelle. Les indications de plantations ne sont pas contractuelles. Le mobilier en pointillés n'est pas prévu dans la vente, il indique un aménagement possible. La hauteur à franchir des seuils de portes, fenêtres sera différente selon que les terrasses nécessitent ou pas la réalisation du complexe revêtement composé d'une isolation, éanchette et protection par calettes sur plots.