


CONSTELLIA

74 150 Sales

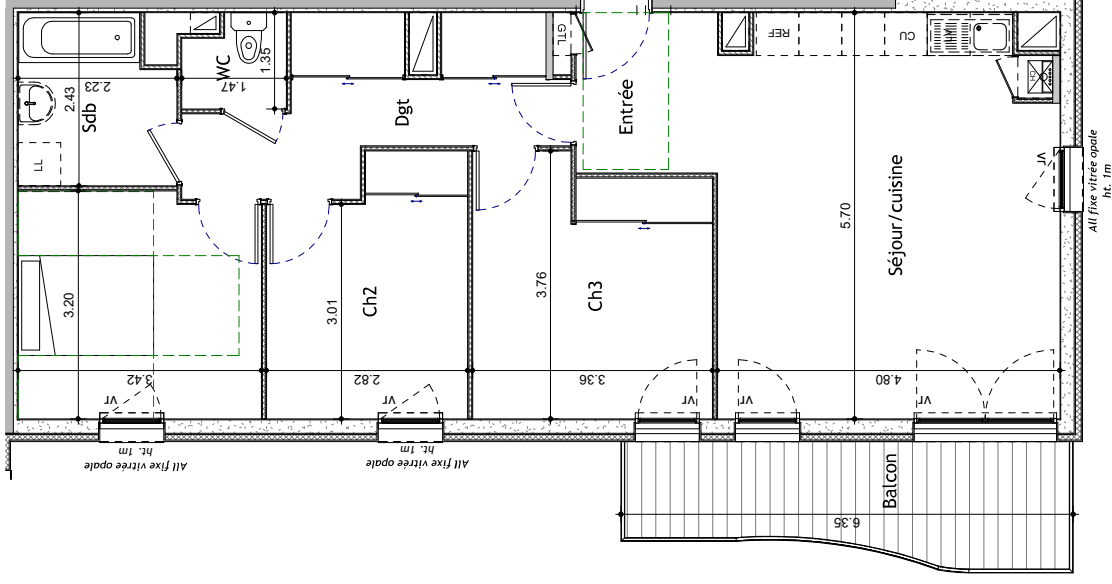

Echelle : 1/75 ème

Hauteur sous plafond sauf éléments techniques particuliers : 2.50 m


PLAN DE VENTE

La configuration précise et le mesurage du lot seront établis ultérieurement lors de l'établissement de l'état descriptif de division par le géomètre. Des modifications sont susceptibles d'être apportées à ces plans en fonction des nécessités techniques de la réalisation tant en ce qui concerne les dimensions libres que les équipements. Les côtes et les surfaces sont approximatives et peuvent varier de 5%. Les retombées, poutres, soffites, faux plafonds, canalisations ne sont pas systématiquement représentés.
La représentation des revêtements et des appareils sanitaires n'est pas contractuelle. Les indications de plantations ne sont pas contractuelles. Le mobilier en pointillés n'est pas prévu dans la vente, il indique un aménagement possible.
La hauteur à franchir des seuils de portes, fenêtres sera différente selon que les terrasses nécessitent ou pas la réalisation du complexe réglementaire composé d'une isolation, d'une planche et d'une protection par dalles sur plots.



BATIMENT BOREAL

Niveau 2

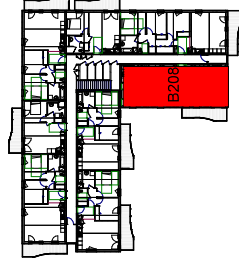

B208

T4

SURFACE HABITABLE : 78.69 m²

B208		Surface
Entrée		4.47 m ²
Séjour/cuisine		26.24 m ²
Dgt		9.09 m ²
Ch1		10.71 m ²
Ch2		9.57 m ²
Ch3		11.85 m ²
Sdb		5.00 m ²
WC		1.76 m ²
		78.69 m²

Balcon	9.93 m ²
	9.93 m ²



14 Janvier 2020

