




Savoisienne
habitat

LA VIE DU CHER
COMMUNE DELEGUEE D'EPERSY
73410 ENTRELACS

LA CHARAMENDE

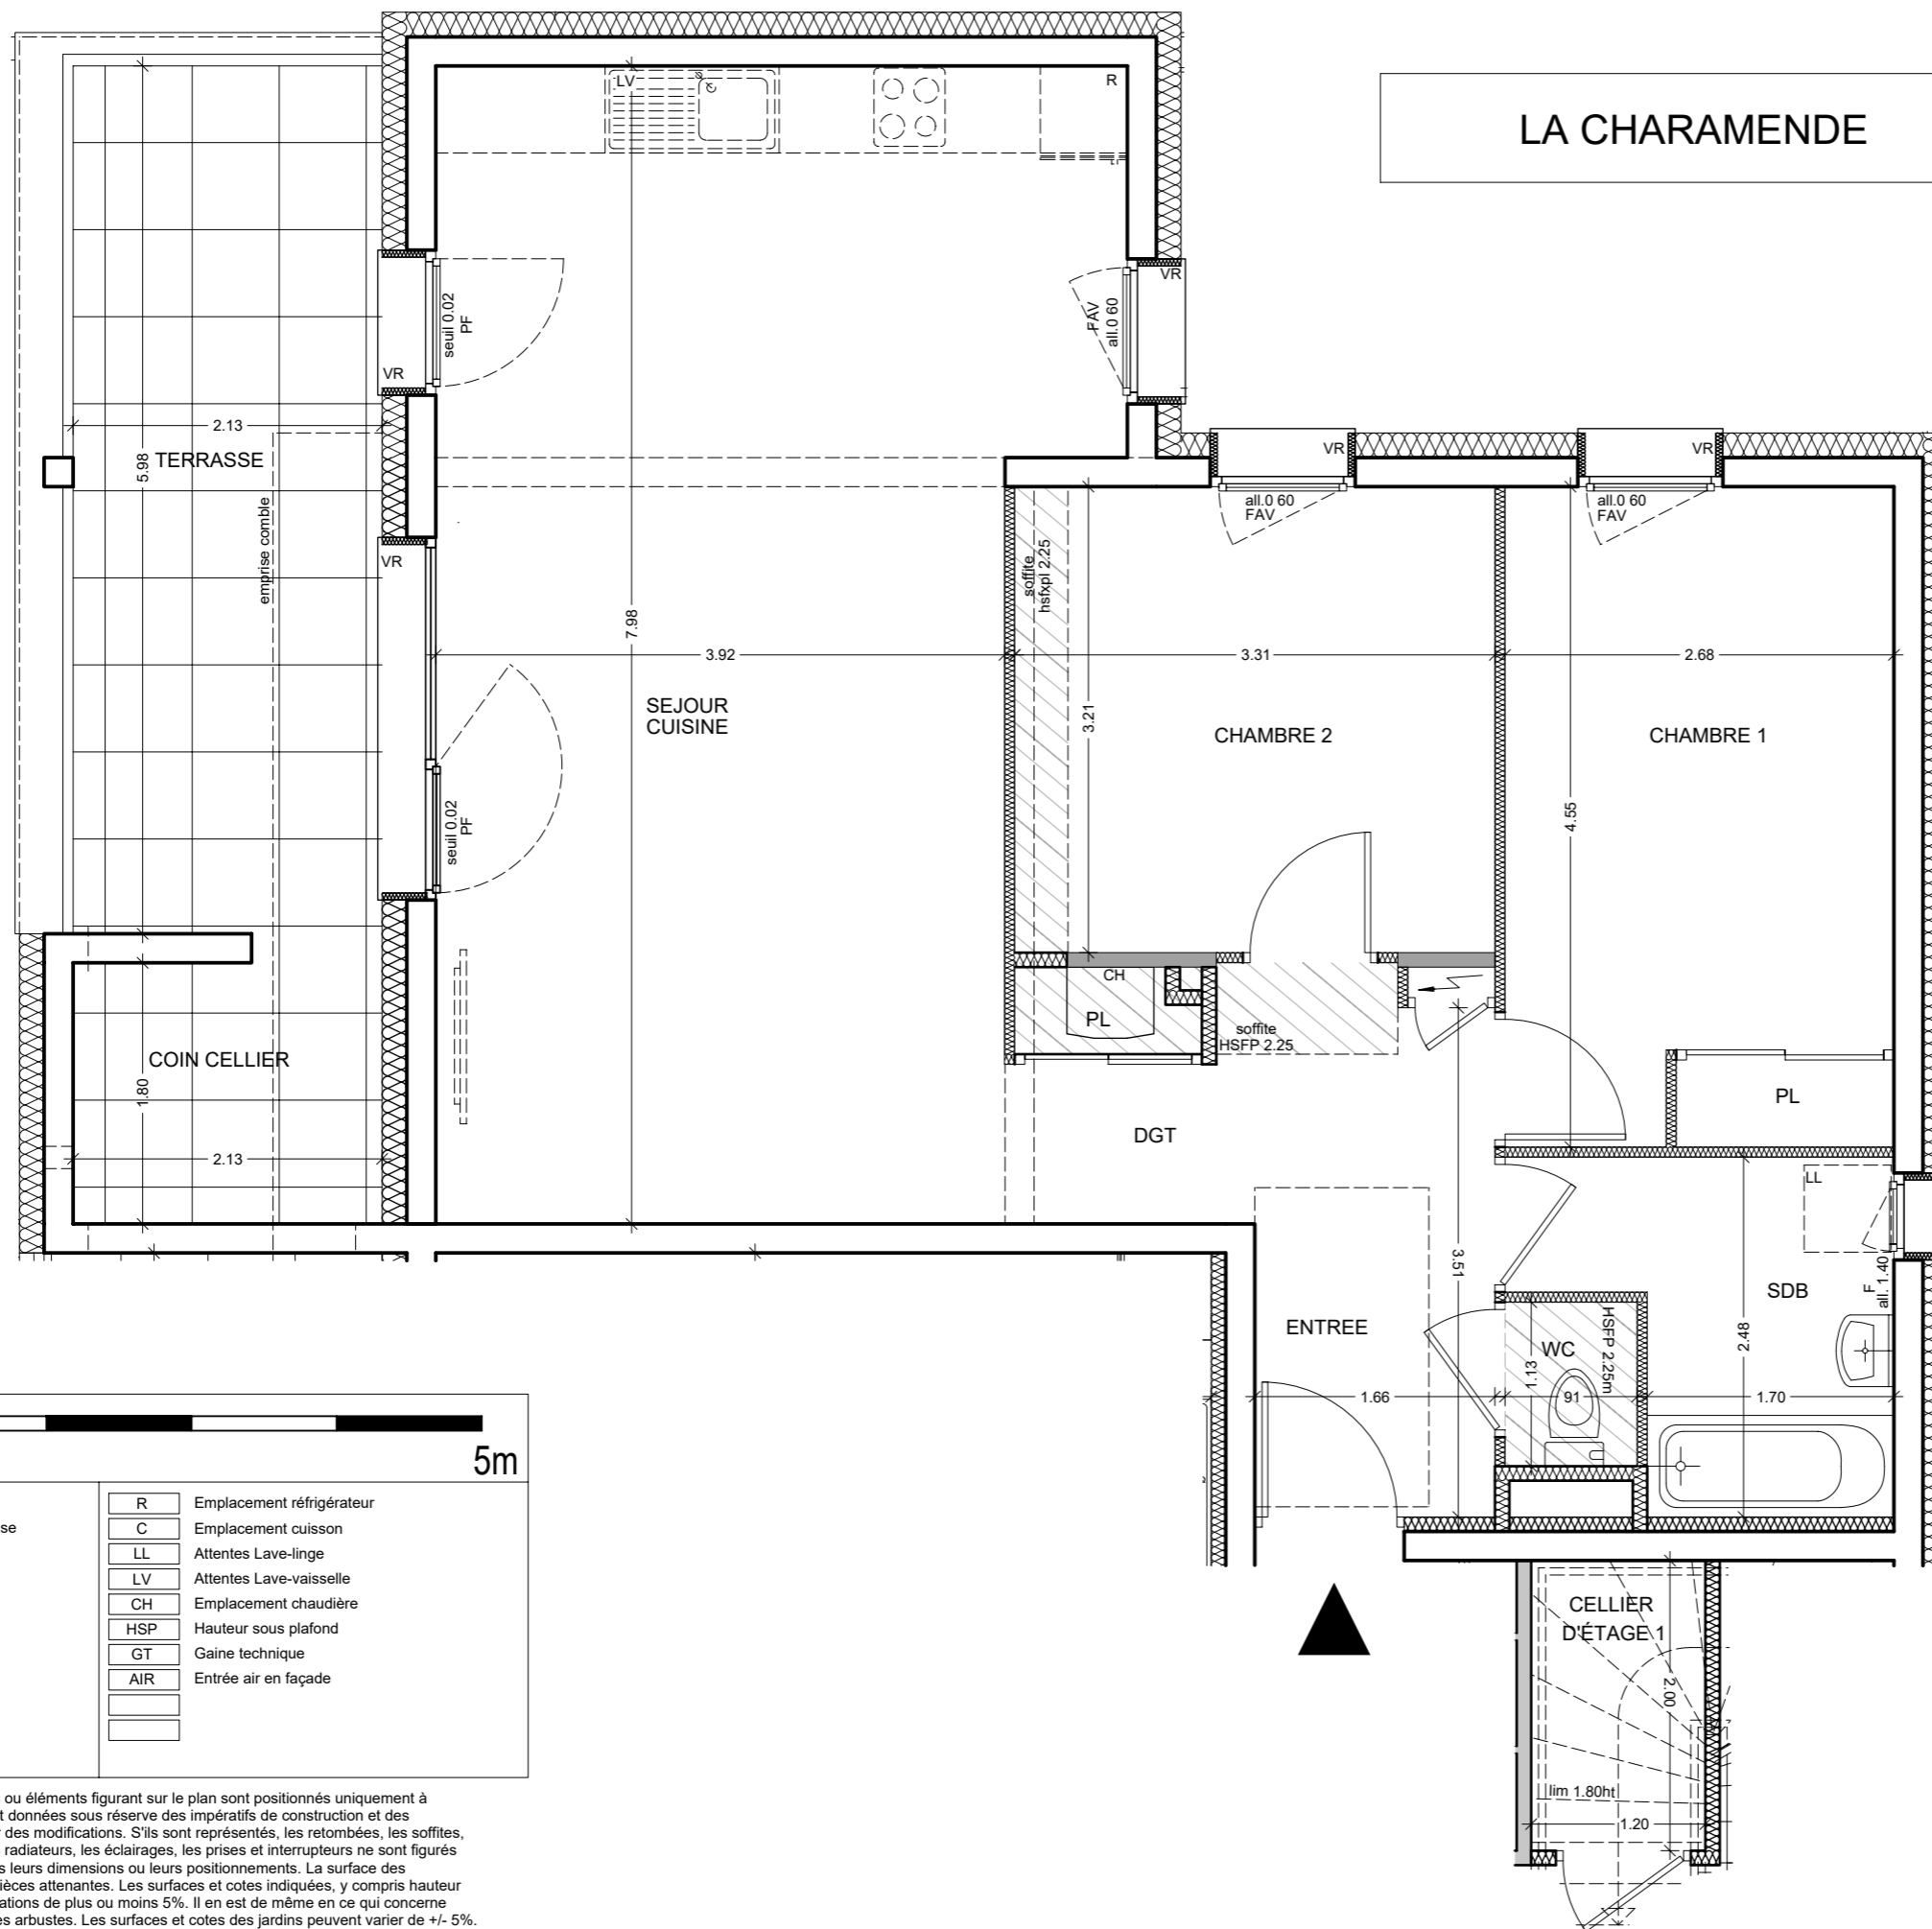

TYPE 3	D 103
ETAGE 1	


ACCESSION

ENTREE	6.45 m ²
DEGAGEMENT	2.55 m ²
SEJOUR CUISINE	33.59 m ²
CHAMBRE 1	12.15 m ²
CHAMBRE 2	10.63 m ²
SALLE DE BAINS	5.13 m ²
WC	1.02 m ²


SURFACE HABITABLE TOTALE	71.52 m²
TERRASSE	12.92 m ²
COIN CELLIER SUR TERRASSE	3.83 m ²
CELLIER D'ETAGE 1	0.41 m ²
	+1.99m ² env inf à 1.80m ht

LE 14.03.2024

PLAN DE MASSE

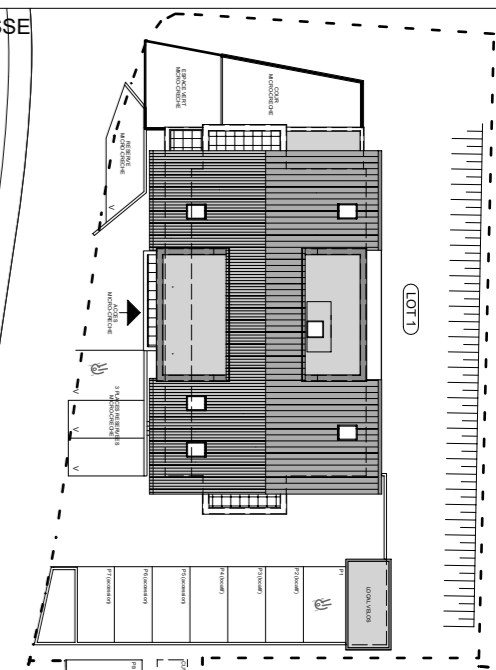

SYNOPTIQUE

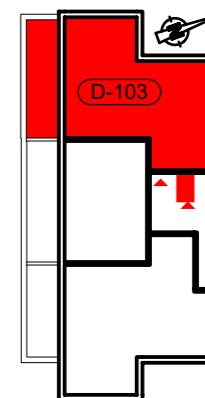

0 5m			
PF / F	Porte-Fenêtre / Fenêtre	R	Emplacement réfrigérateur
FAV/FAB	Allège Vitrée / Allège Basse	C	Emplacement cuisson
VR	Volet roulant	LL	Attentes Lave-linge
VB	Volet bois	LV	Attentes Lave-vaisselle
PL	Placard	CH	Emplacement chaudière
GC	Garde-corps	HSP	Hauteur sous plafond
	Caillebotis	GT	Gaine technique
BEC	Ballon d'eau chaude	AIR	Entrée air en façade
	Tableau électrique		
	Soffite, faux-plafond		
	Dallettes béton		

Les emplacements des divers meubles ou éléments figurant sur le plan sont positionnés uniquement à titre indicatif. Les cotes et surfaces sont données sous réserve des impératifs de construction et des tolérances d'exécution et peuvent subir des modifications. S'ils sont représentés, les retombées, les soffites, les faux-plafonds, les canalisations, les radiateurs, les éclairages, les prises et interrupteurs ne sont figurés qu'à titre indicatif et peuvent varier dans leurs dimensions ou leurs positionnements. La surface des placards est comprise dans celle des pièces attenantes. Les surfaces et cotes indiquées, y compris hauteur sous plafond, sont susceptibles de variations de plus ou moins 5%. Il en est de même en ce qui concerne la surface sur les jardins, les haies et les arbustes. Les surfaces et cotes des jardins peuvent varier de +/- 5%. Le positionnement des haies et des arbustes peut également varier.