


BATIMENT	ETAGE	LOGEMENT	TYPE
D	R+3	301	T3

Pièces	Surface
Entrée + Pl.	2,85 m²
Séjour / Cuisine	38.34 m²
Chambre 1	11.80 m²
Chambre 2 + Pl.	10,02 m²
SdB	4,86 m²
WC	1,07 m²
Buanderie	2,79 m²
Dégagement	5,21 m²

Total surfaces habitables	76,94 m²
Balcon	8,93 m²
Total surfaces annexes	8,93 m²

Plan établi le : 01.12.2025	INDICE : B	
-----------------------------	--------------------------	---

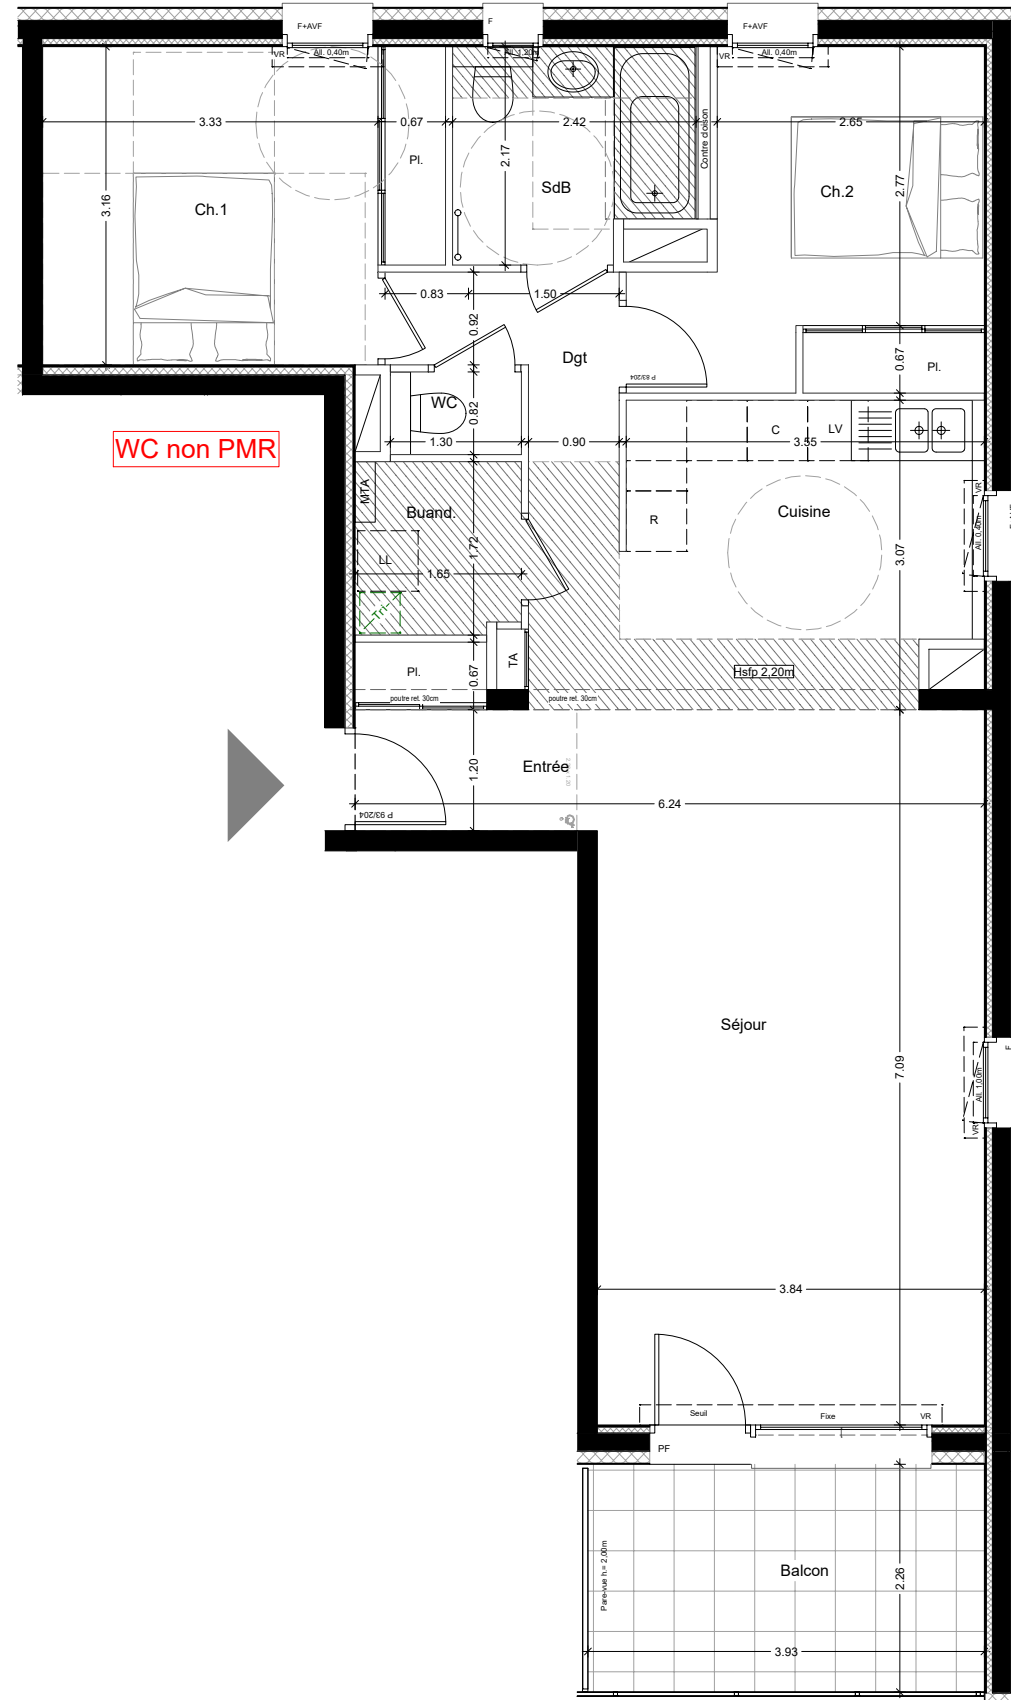

Echelle : 

	Tableau d'Abonné		Module Thermique d'Appartement		Lave - Vaisselle		Fenêtre
	Faux-plafond		Placard		Réfrigérateur		Volet Roulant
	Retombée de poutre		Sèche-serviette		Cuisson		Oscillo-battant
					Four		Chassis Fixe

Les cotes et surfaces sont mentionnées à titre indicatif et sont susceptibles de variations de + ou - 5% dans les tolérances du contrat, elles pourront présenter à la livraison des différences sans que cela puisse donner lieu à réclamation. Les faux-plafonds, soffites, connus sont mentionnés à titre indicatif. Pour des raisons techniques, administratives ou réglementaires, ils sont susceptibles d'être modifiés et/ou créés. La représentation des éléments de cuisine, salle de bains et de mobilier n'ont qu'une valeur illustrative et ne correspondent à aucun engagement. Seuls les éléments définis dans la notice descriptive de vente sont contractuels. La surface des placards est intégrée à la surface des pièces