


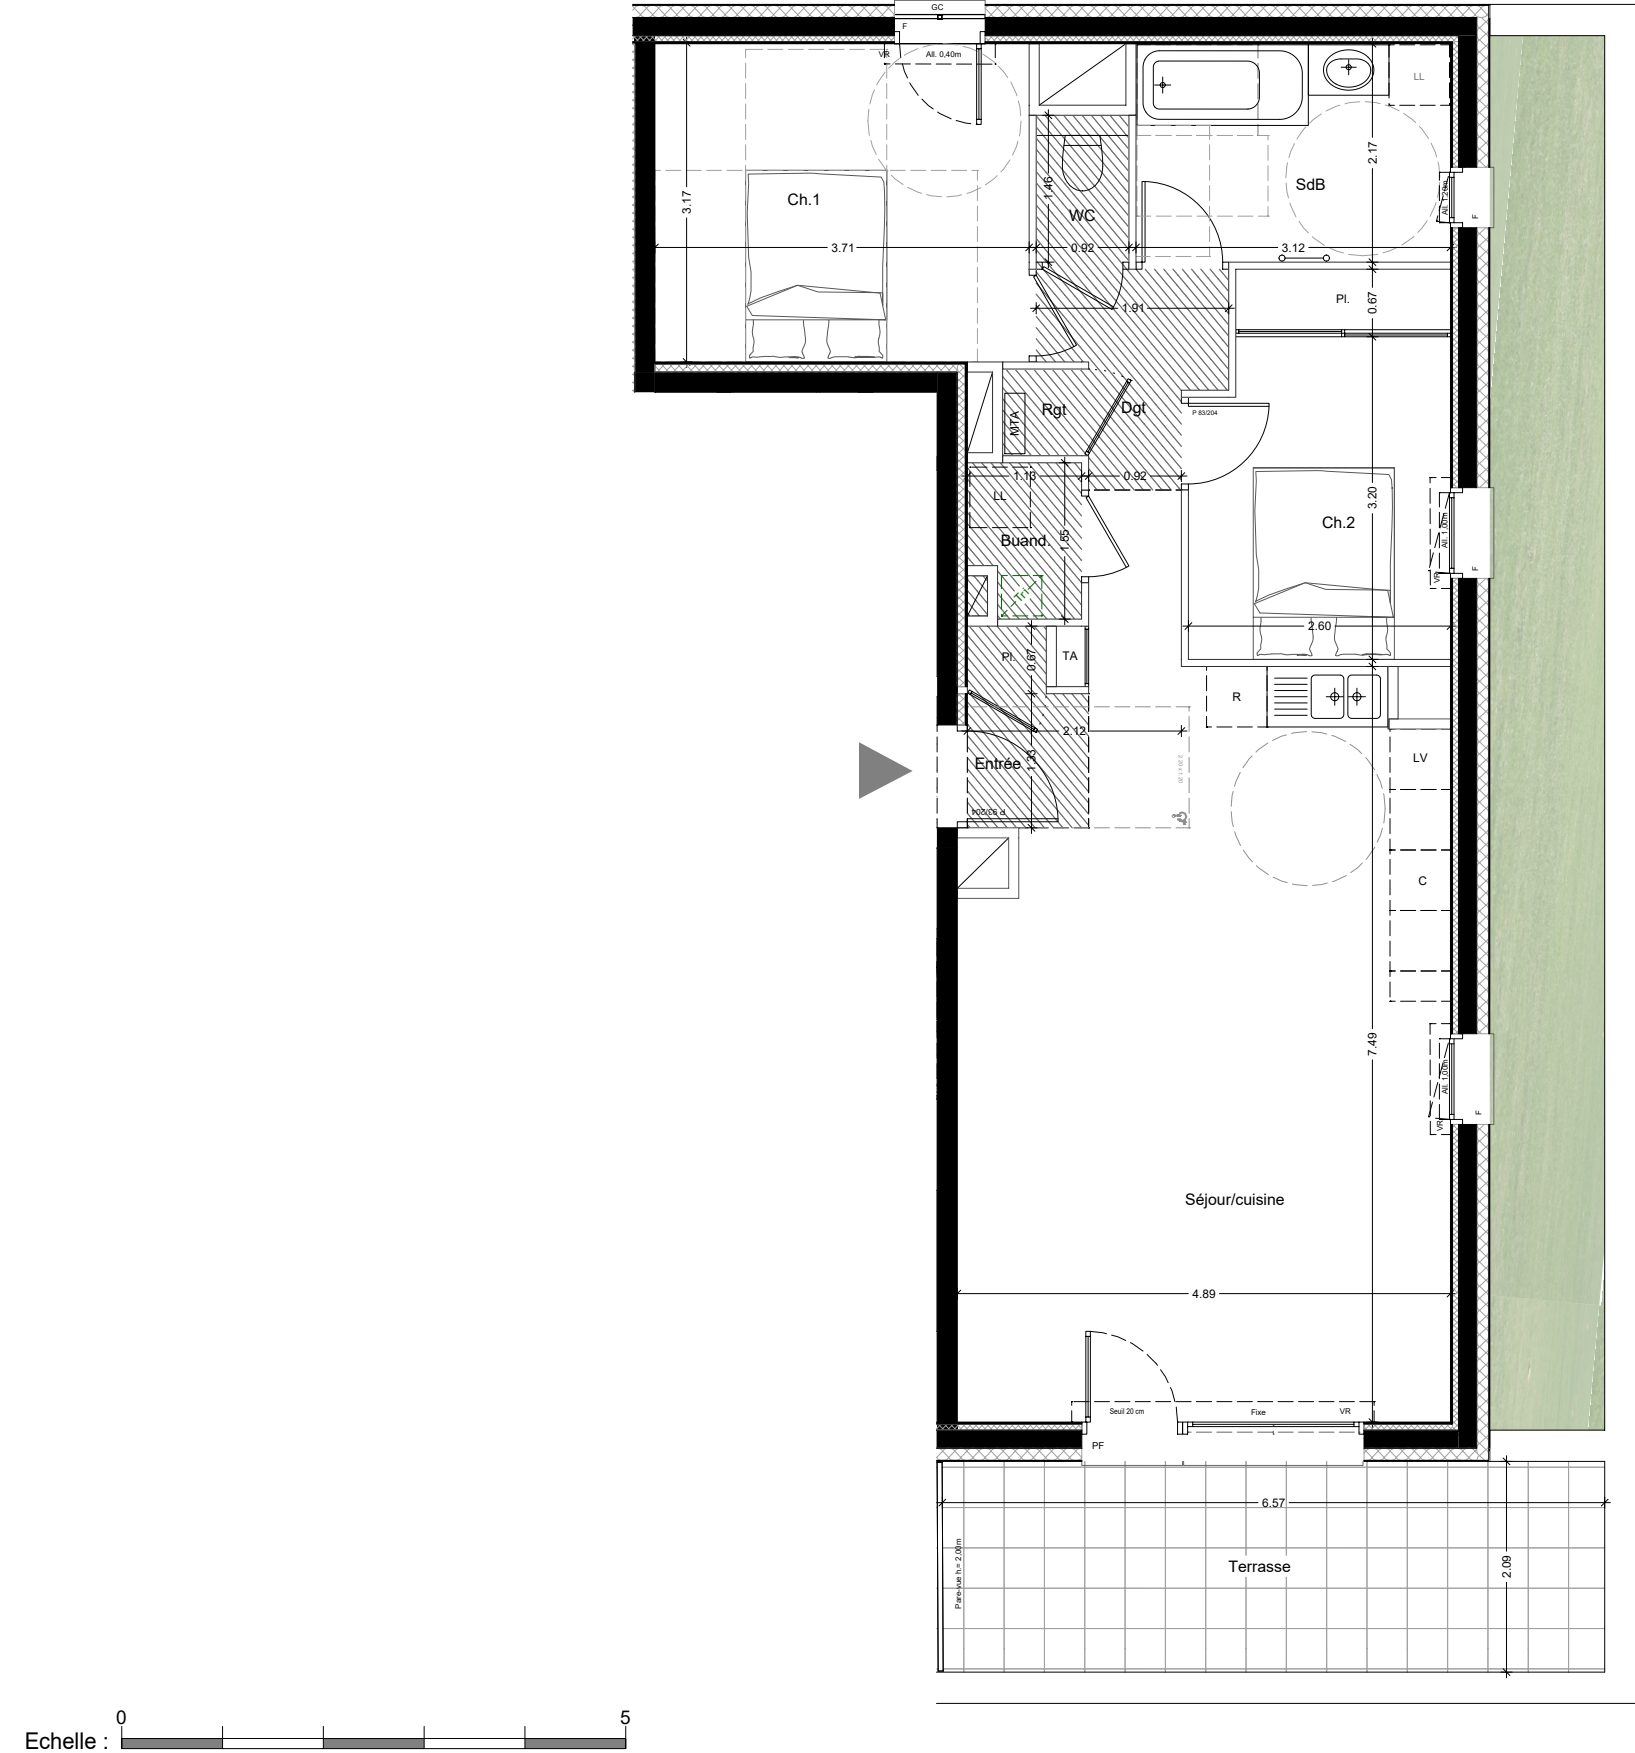

LEGENDE :

- TA

Tableau d'Abonné

MTA

Module Thermique d'Appartement

Faux-plafond

Retombée de poutre
- LL

Lave - Linge

LV

Lave - Vaisselle

R

Réfrigérateur

C

Cuisson

F

Four

PF

Porte - Fenêtre

F

Fenêtre

VR

Volet Roulant

AVF

Allège Vitrée Fixe

OB

Oscillo-battant

Fixe



Chassis Fixe

PL

Placard

Sèche-serviette

Les cotes et surfaces sont mentionnées à titre indicatif et sont susceptibles de variations de + ou - 5% dans les tolérances du contrat, elles pourront présenter à la livraison des différences sans que cela puisse donner lieu à réclamation. Les faux-plafonds, soffites, connus sont mentionnés à titre indicatif. Pour des raisons techniques, administratives ou réglementaires, ils sont susceptibles d'être modifiés et/ou créés. La représentation des éléments de cuisine, salle de bains et de mobilier n'ont qu'une valeur illustrative et ne correspondent à aucun engagement. Seuls les éléments définis dans la notice descriptive de vente sont contractuels. La surface des placards est intégrée à la surface des pièces

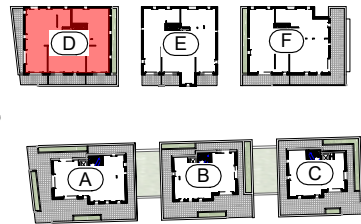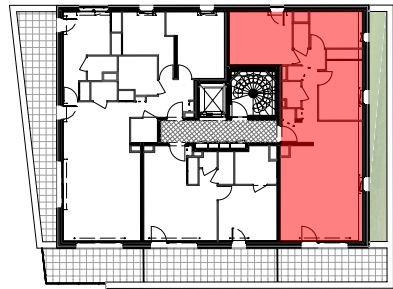

PLAN DE VENTE

BATIMENT	ETAGE	LOGEMENT	TYPE
D	R+4	401	T3

Pièces	Surface
Entrée + Pl.	2,07 m²
Séjour / Cuisine	33,77 m²
Chambre 1	11,72 m²
Chambre 2 + Pl.	9,32 m²
SdB	6,76 m²
WC	1,34 m²
Rangement	0,67 m²
Buanderie	1,60 m²
Dégagement	4,67 m²

Total surfaces habitables 72,92 m²

Terrasse 13,74 m²

Total surfaces annexes 13,74 m²

Plan établi le : 01.12.2025

INDICE :
B