

BATIMENT	ETAGE	LOGEMENT	TYPE
D	R+5	501	T3

Pièces	Surface
Entrée + Pl.	3,75 m²
Séjour / Cuisine	40,94 m²
Chambre 1 + PL	12,89 m²
Chambre 2 + Pl.	9,04 m²
SdB	4,30 m²
WC	1,49 m²
Cellier	1,53 m²
Dégagement + Pl.	5,45 m²

Total surfaces habitables	79,39 m²
----------------------------------	-----------------


Terrasse	105.17 m²
----------	-----------

Total surfaces annexes	105.17 m²
-------------------------------	------------------

Plan établi le : 01.12.2025

INDICE :
B

CHAMBRE
& VIBERT
ARCHITECTES
ASSOCIÉS

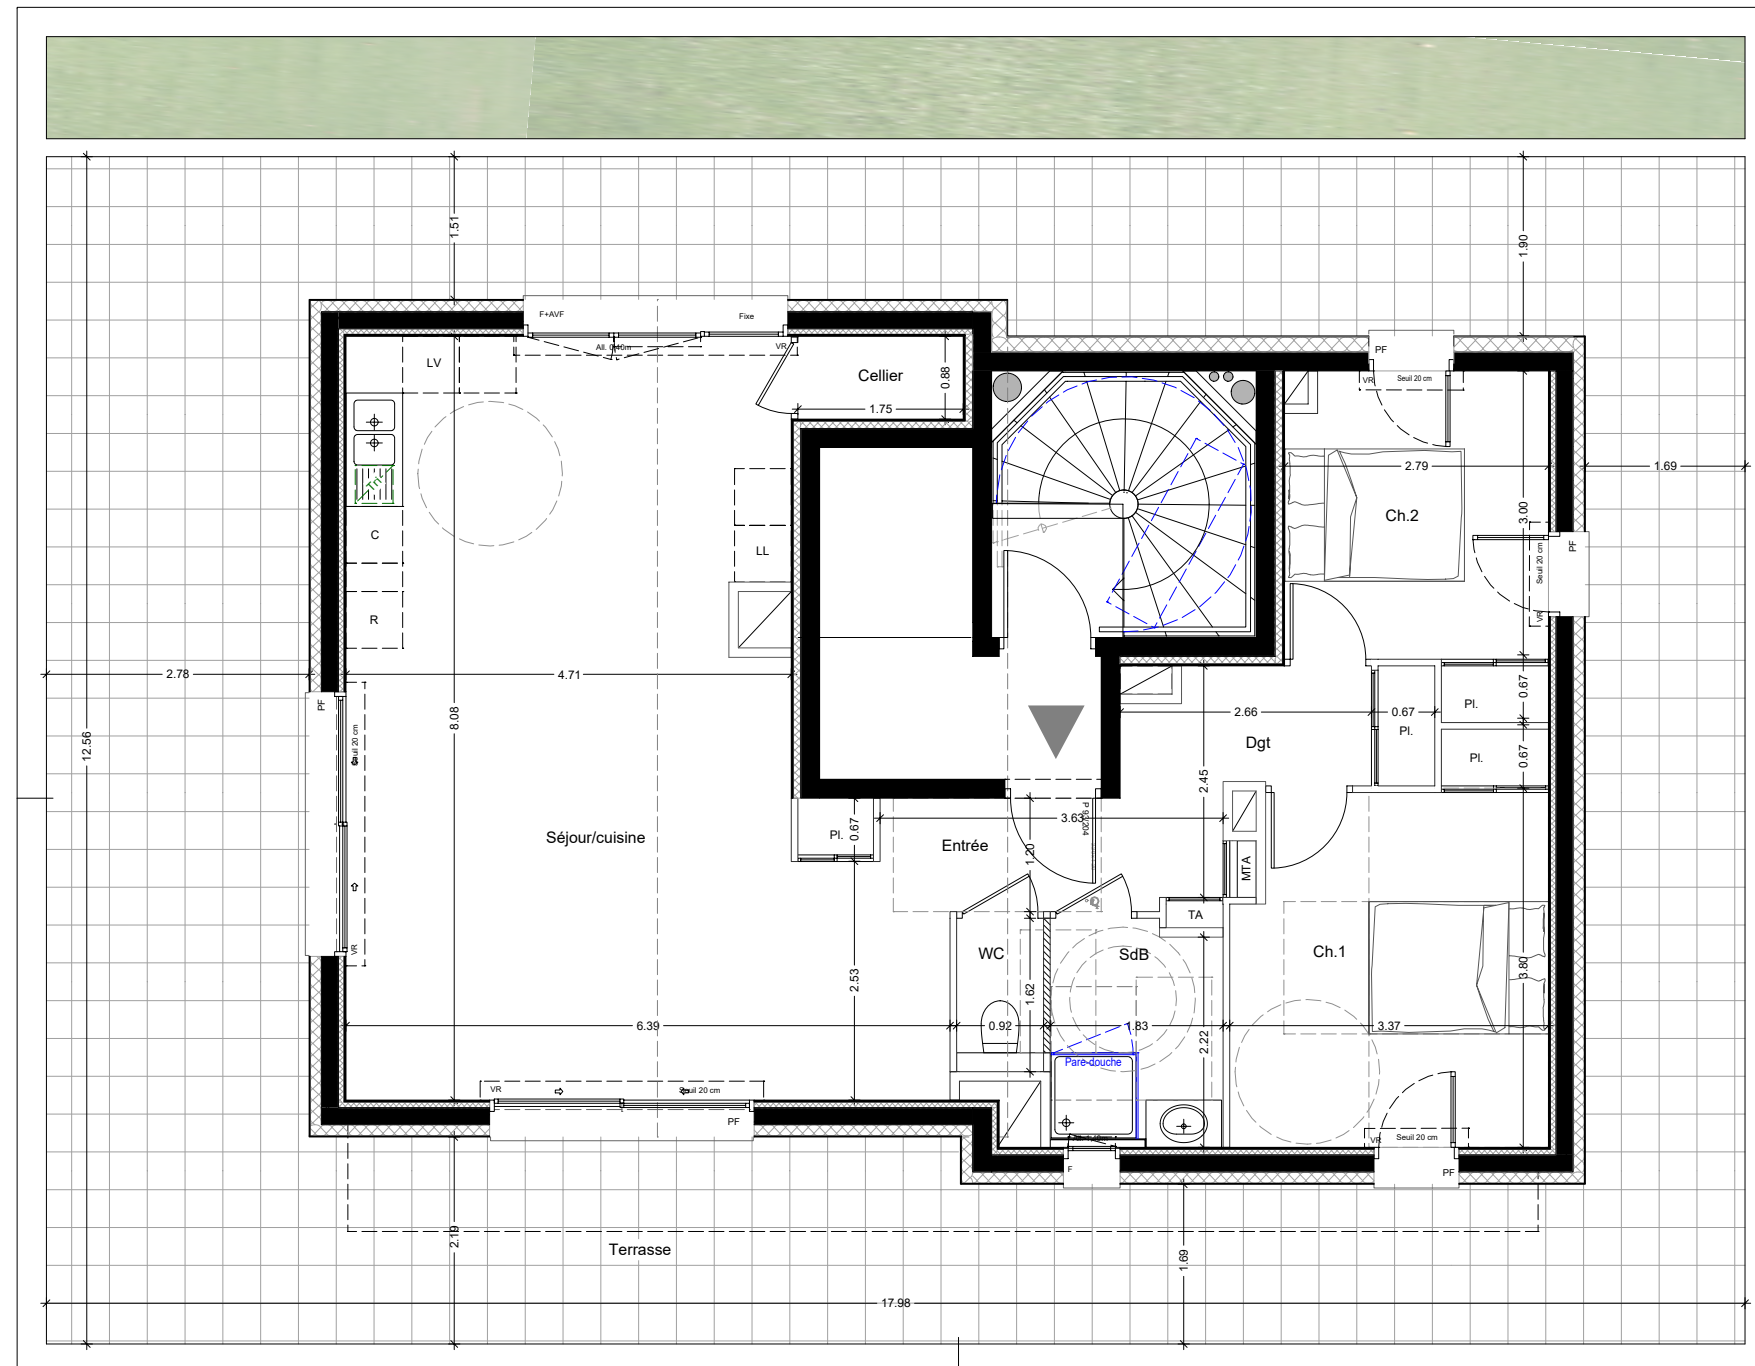

Echelle :

	Tableau d'Abonné		Module Thermique d'Appartement
	Faux-plafond		Placard
	Retombée de poutre		Sèche-serviette

LL	Lave - Linge	PF	Porte - Fenêtre
LV	Lave - Vaisselle	F	Fenêtre
R	Réfrigérateur	VR	Volet Roulant
C	Cuisson	AVF	Allège Vitrée Fixe
F	Four	OB	Oscillo-battant
		Fixe	Chassis Fixe

Les cotes et surfaces sont mentionnées à titre indicatif et sont susceptibles de variations de + ou - 5% dans les tolérances du contrat, elles pourront présenter à la livraison des différences sans que cela puisse donner lieu à réclamation. Les faux-plafonds, soffites, connus sont mentionnés à titre indicatif. Pour des raisons techniques, administratives ou réglementaires, ils sont susceptibles d'être modifiés et/ou créés. La représentation des éléments de cuisine, salle de bains et de mobilier n'ont qu'une valeur illustrative et ne correspondent à aucun engagement. Seuls les éléments définis dans la notice descriptive de vente sont contractuels. La surface des placards est intégrée à la surface des pièces