

LÉGENDE

F

= Fenêtre

PF

= Porte fenêtre

Fx

= Verre fixe

VR

= Volet roulant

LV

= Lave vaisselle

LL

= Lave Lange

PL

= Placard

GT

= Gaine technique

= Tableau électrique

HSD


= Hauteur sous dalle

FP

= Hauteur sous faux plafond

= Faux plafond

NOTA: Les emplacements des divers meubles ou éléments figurant sur le plan sont positionnés uniquement à titre indicatif. Les cotes et surfaces sont données sous réserve des impératifs de construction et des tolérances d'exécution. S'ils sont représentés, les retombées, les soffites, les faux-plafonds, les canalisations, les radiateurs, les éclairages, les prises et interrupteurs ne sont figurés qu'à titre indicatif et peuvent varier dans leurs dimensions ou leurs positionnements. La surface des placards est comprise dans celle des pièces attenantes. Les surfaces et côtes indiquées, y compris hauteur sous plafond, sont susceptibles de variations de plus ou moins 5%. Ce plan peut subir des modifications dues à des tolérances d'exécution et des impératifs techniques. Il en est de même en ce qui concerne les jardins, les haies et les arbustes. Les surfaces et côtes des jardins peuvent varier de +/- 5%. Le positionnement des haies et des arbustes peuvent également varier.

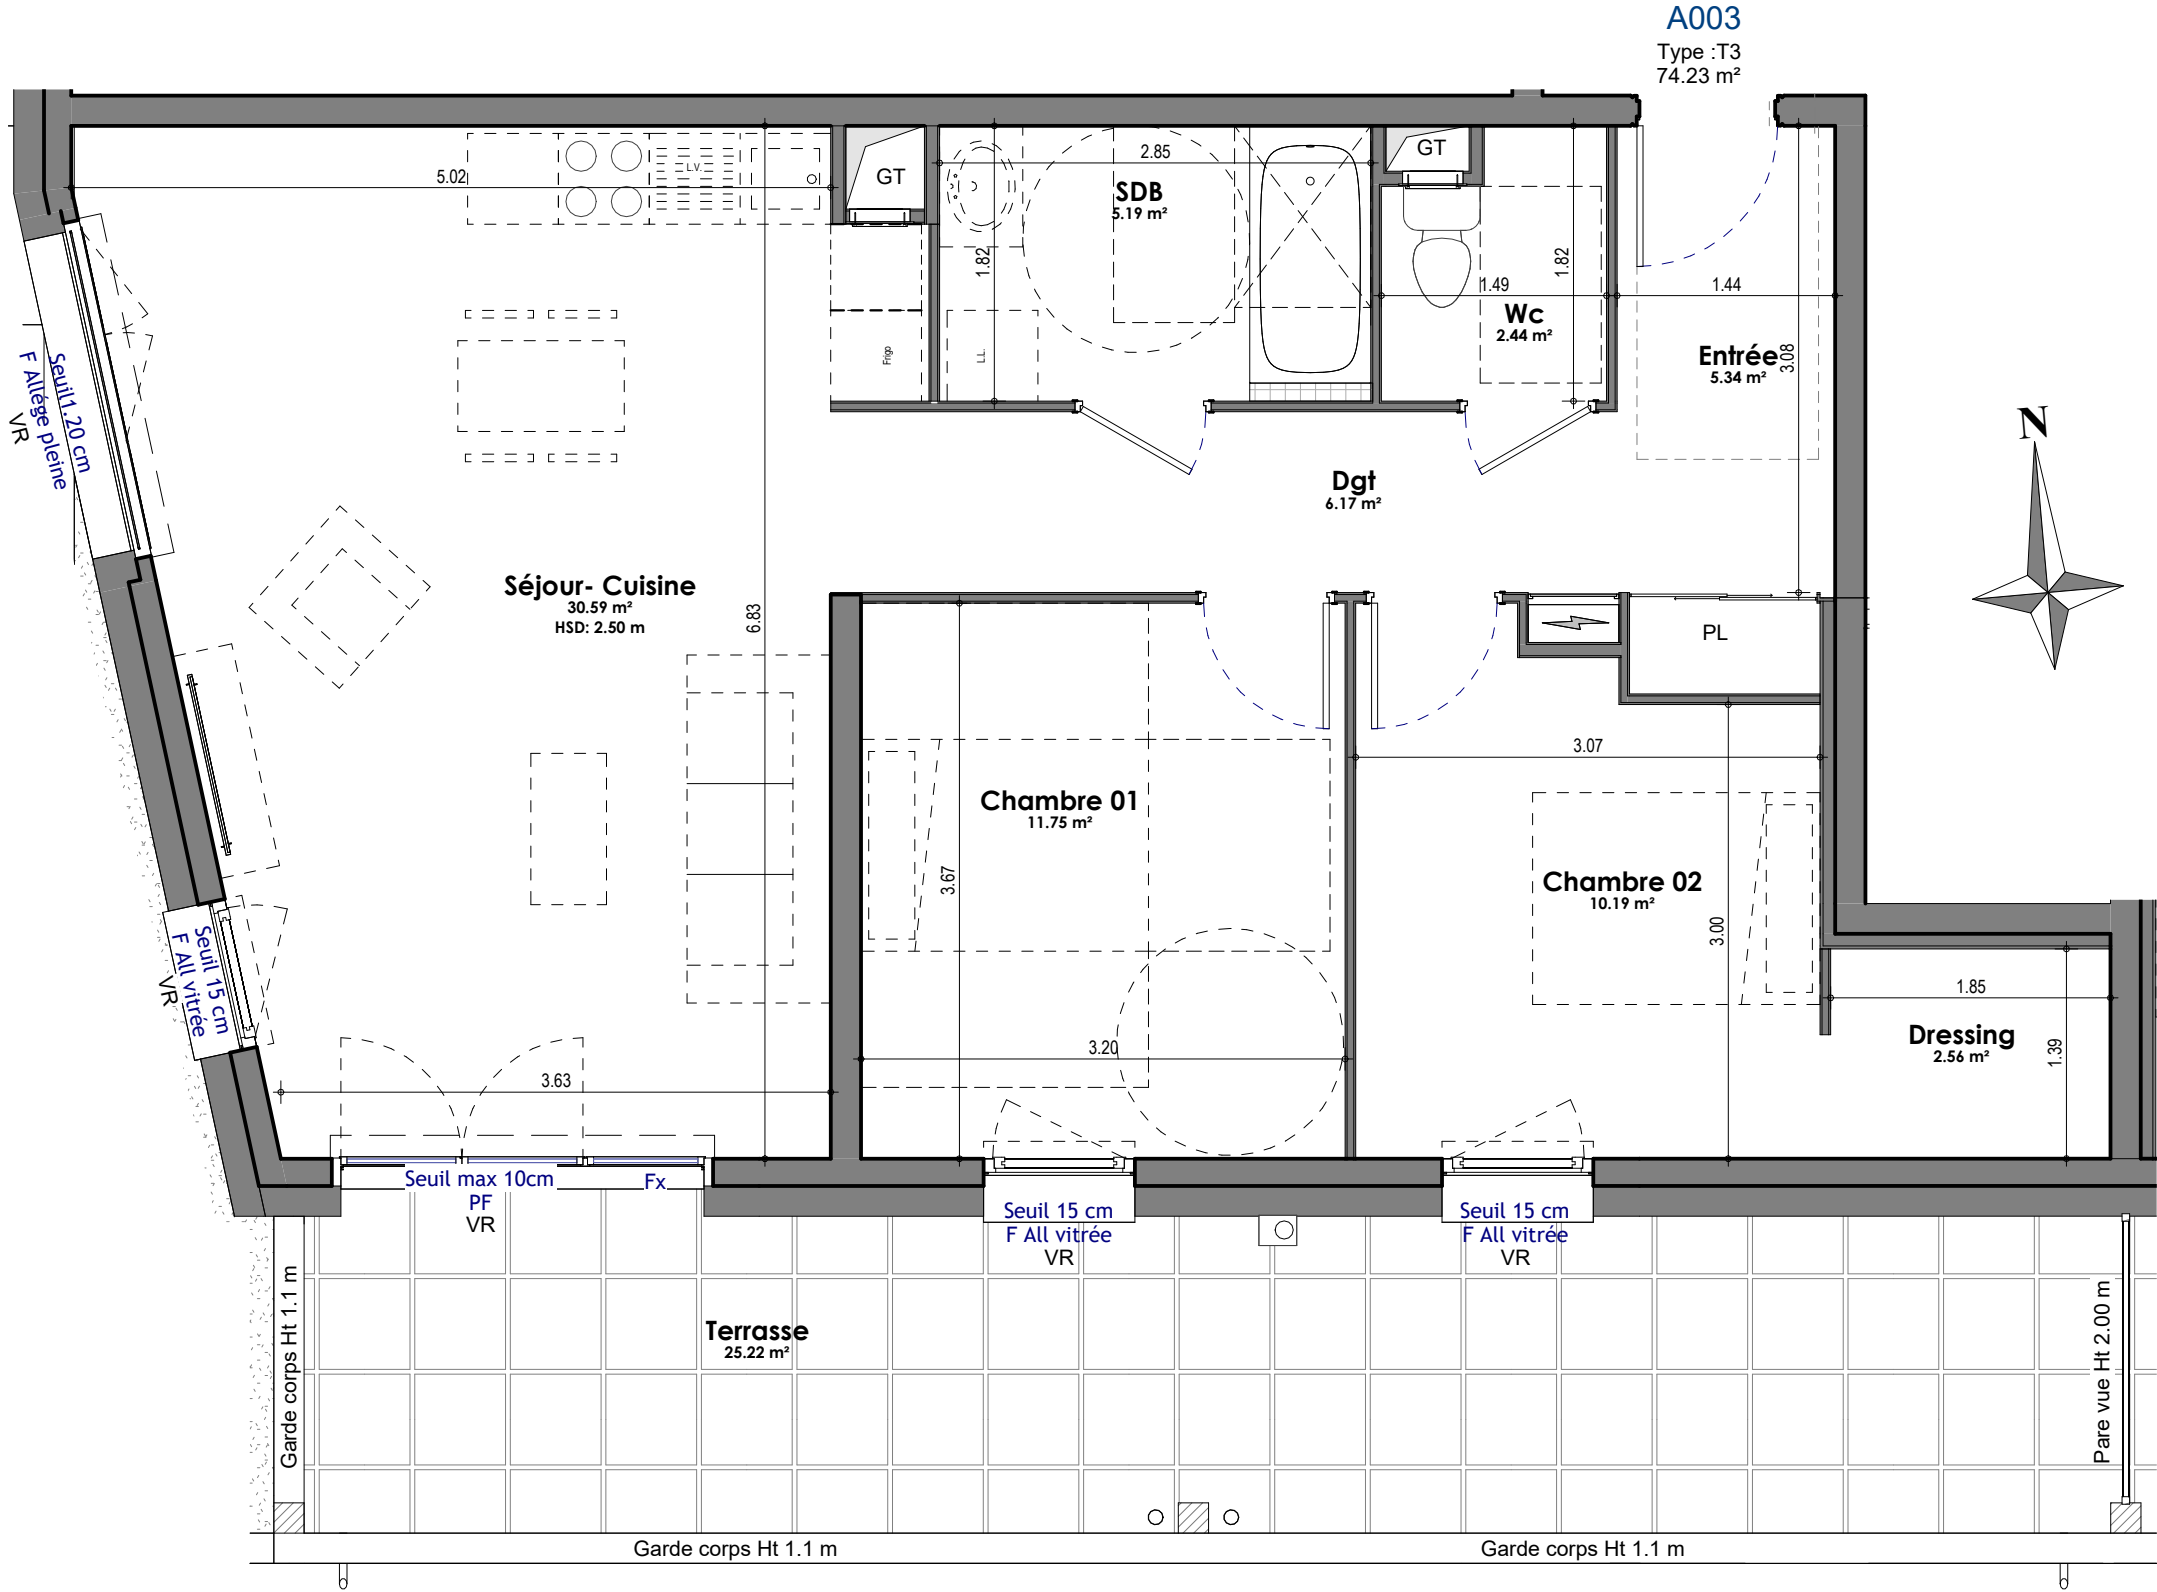

LES DRYADES

Rue de Maché 73230 Saint Jean d'Arvey

Logement	Typologie	Niveaux
A003	T3	Rez de Jardin
Surface Habitable - A003		
Nom		Surface
Entrée		5.34 m²
Séjour- Cuisine		30.59 m²
Chambre 01		11.75 m²
Chambre 02		10.19 m²
Dressing		2.56 m²
Dgt		6.17 m²
SDB		5.19 m²
Wc		2.44 m²
Total général		74.23 m²
Terrasse		25.22 m²



Bâtiment A

Niveau
Rez de Jardin

25/09/2025

échelle 1/50 @A3

L&L ARCHITECTURE