

LES DRYADES

Rue de Maché 73230 Saint Jean d'Arvey




Logement	Typologie	Niveaux
C201	T5	Combles

Surface Habitable - C201

Nom	Surface
Entrée	6.87 m²
Séjour - Cuisine	46.57 m²
Chambre 2	12.11 m²
Chambre 01	11.12 m²
Chambre 03	11.83 m²
Chambre 04	0.00 m²
Dgt	1.69 m²
SDB	4.79 m²
Wc	1.86 m²
SDE	2.41 m²
Wc	1.73 m²
Total général	100.97 m²

Placard <1.8m	1.69 m²
Placard <1.8m	1.65 m²
Terrasse	59.61 m²
Terrasse 2	13.50 m²

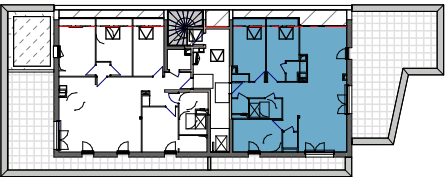

Bâtiment C


Niveau
Combles

25/09/2025

échelle 1:60

@A3

L&L ARCHITECTURE

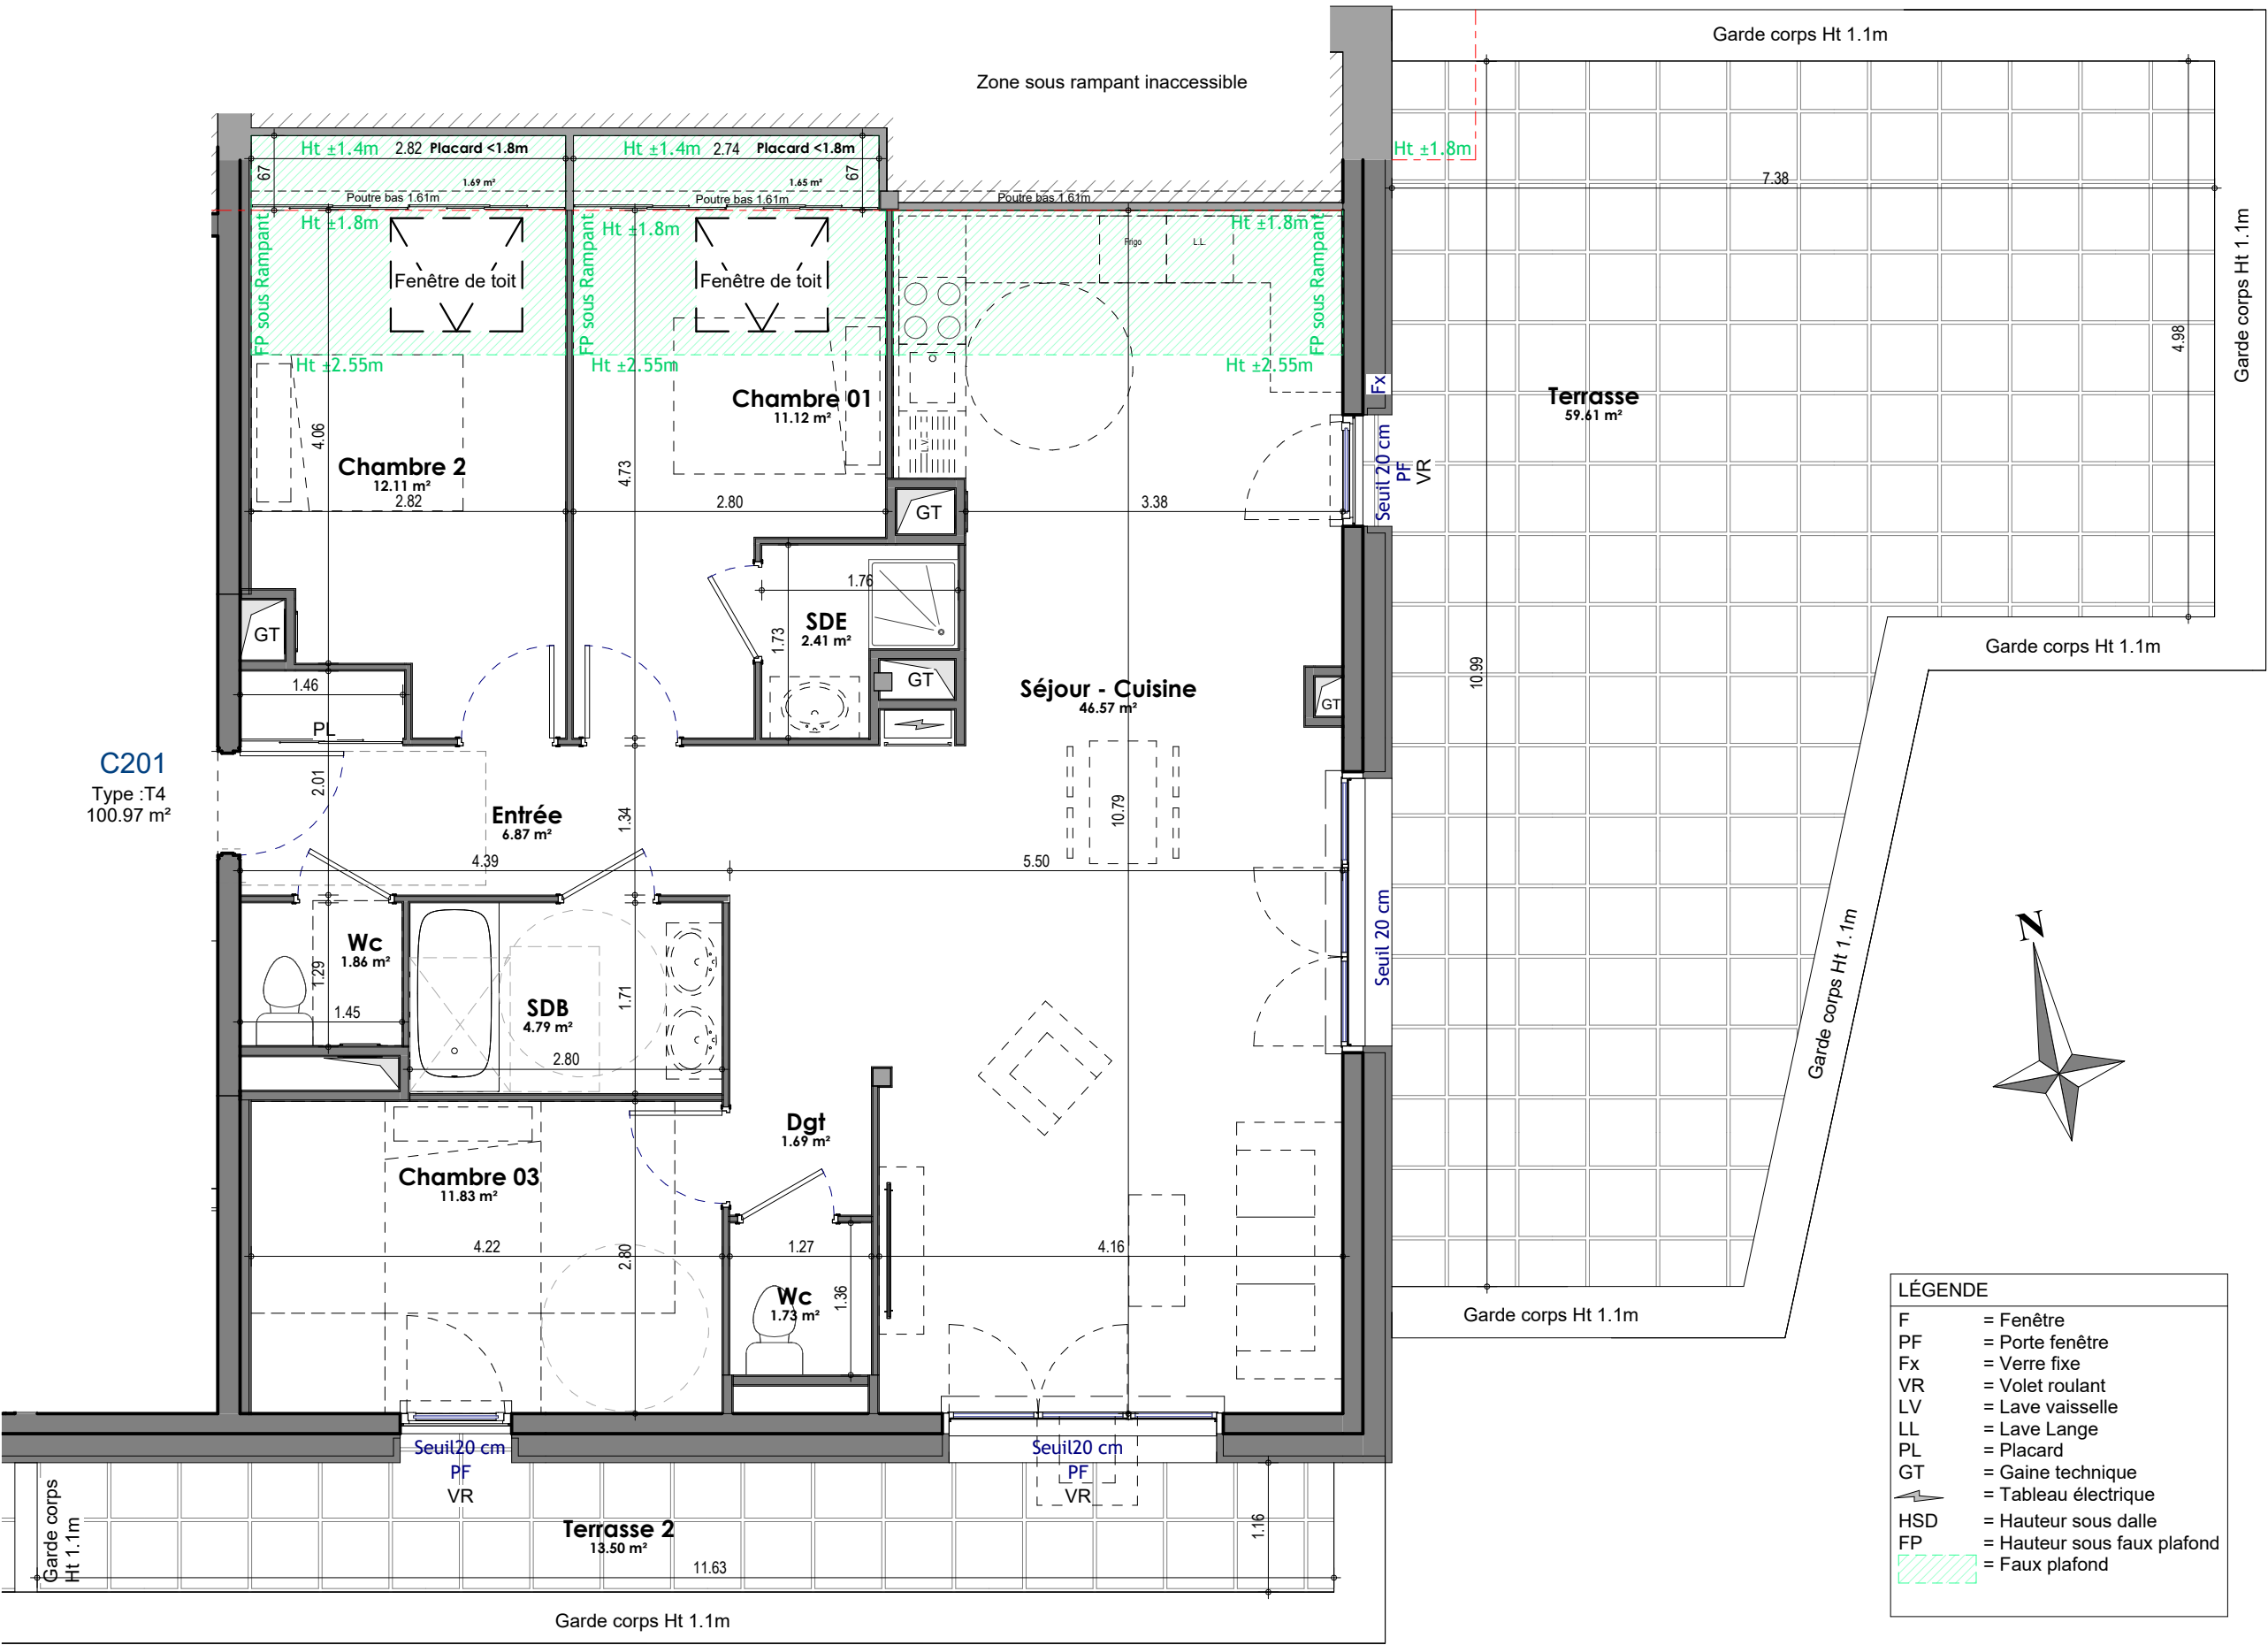

NOTA: Les emplacements des divers meubles ou éléments figurant sur le plan sont positionnés uniquement à titre indicatif. Les cotes et surfaces sont données sous réserve des impératifs de construction et des tolérances d'exécution. S'ils sont représentés, les retombées, les soffites, les faux-plafonds, les canalisations, les radiateurs, les éclairages, les prises et interrupteurs ne sont figurés qu'à titre indicatif et peuvent varier dans leurs dimensions ou leurs positionnements. La surface des placards est comprise dans celle des pièces attenantes. Les surfaces et côtes indiquées, y compris hauteur sous plafond, sont susceptibles de variations de plus ou moins 5%. Ce plan peut subir des modifications dues à des tolérances d'exécution et des impératifs techniques. Il en est de même en ce qui concerne les jardins, les haies et les arbustes. Les surfaces et côtes des jardins peuvent varier de +/- 5%. Le positionnement des haies et des arbustes peuvent également varier.