

PLAN DE VENTE



DOMAINE DE COUTY

Chemin de la Petite Forêt / Lieu-dit Les Chassettes
73190 CHALLES LES EAUX

Logement : T4
Etage : Montée A - RDC
Numéro : A003

20/01/2021




Ech: 1/75 ème

Surfaces habitables - A003

Entrée	6.97 m ²
Séjour / cuisine	33.49 m ²
Dégagement	1.04 m ²
Chambre 01	10.70 m ²
Chambre 02	12.75 m ²
Chambre 03	13.25 m ²
SdB	4.70 m ²
WC	2.08 m ²

Surface habitable totale 84.98 m²

Terrasse	15.73 m ²
Jardin	102.36 m ²

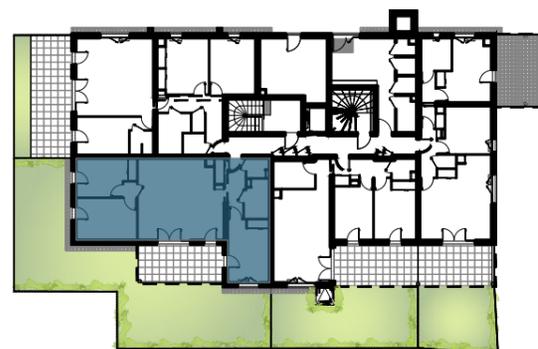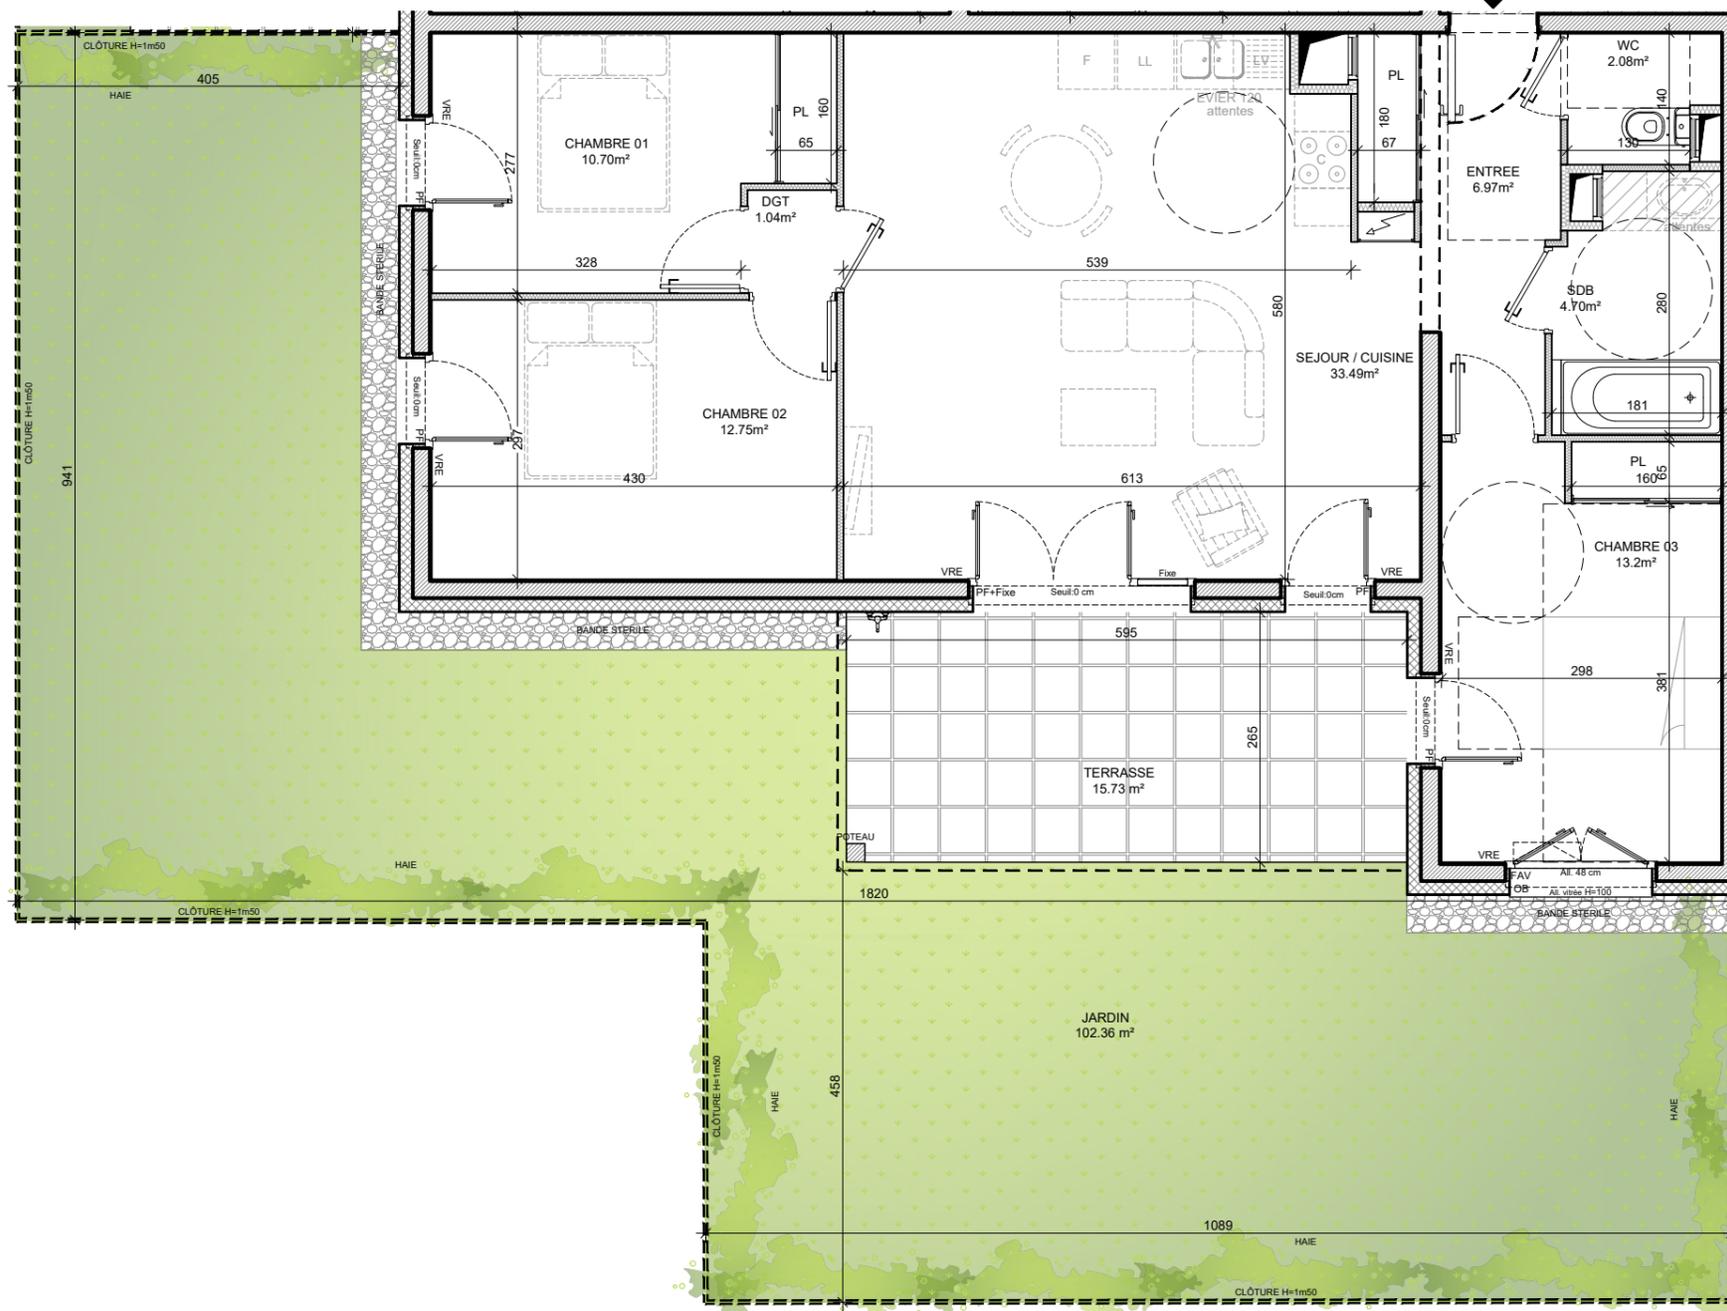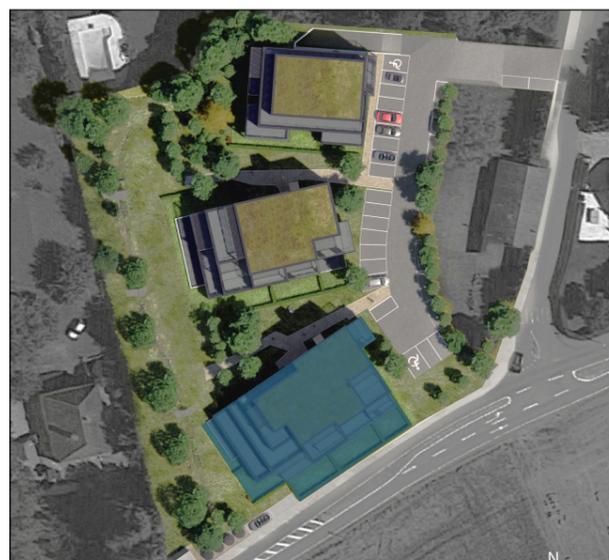


NIVEAU: RdC

LEGENDE

PF / F	Porte-Fenêtre / Fenêtre		Robinet de puisage
PFC	Porte-fenêtre Coulissante		Tableau électrique
FAV	Fenêtre Allège Vitrée		Soffite ou faux-plafond
OB	Oscillo-Battant	GC	Garde-Corps
VRE	Volets Roulants Electriques	PL.	Placard
LV	Attentes Lave-Vaisselle		Dallettes béton sur plots
LL	Attentes Lave-Linge		Cloison démontable
F	Emplacement réfrigérateur		
C	Emplacement cuisson		

NOTA: Les emplacements des divers meubles ou éléments figurant sur le plan sont positionnés uniquement à titre indicatif. Les cotes et surfaces sont données sous réserve des impératifs de construction et des tolérances d'exécution. S'ils sont représentés, les retombées, les soffites, les faux-plafonds, les canalisations, les radiateurs, les éclairages, les prises et interrupteurs ne sont figurés qu'à titre indicatif et peuvent varier dans leurs dimensions ou leurs positionnements. La surface des placards est comprise dans celle des pièces attenantes. Les surfaces et côtes indiquées, y compris hauteur sous plafond, sont susceptibles de variations de plus ou moins 5%. Ce plan peut subir des modifications dues à des tolérances d'exécution et des impératifs techniques. Il en est de même en ce qui concerne les jardins, les haies et les arbustes. Les surfaces et côtes des jardins peuvent varier de +/- 5%. Le positionnement des haies et des arbustes peuvent également varier.

0 1m 2m 3m

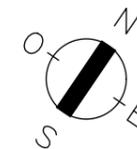

Maîtrise d'ouvrage:
SAVOISIENNE HABITAT
400 Rue de la Martinière
Bassens
73025 Chambéry Cedex
www.savoisienne.com

