

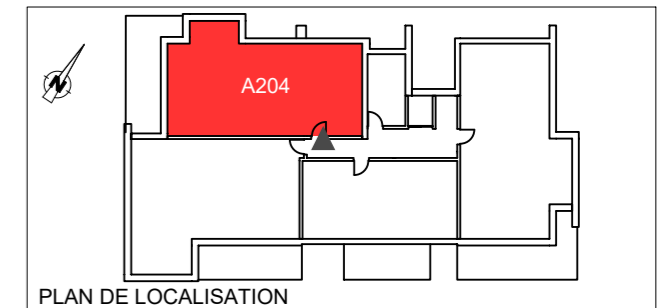


BATIMENT	A
NIVEAU	R+2/COMBLES
N° LOGEMENT	204
TYPE	T5 DUPLEX
SURFACE HABITABLE	104.53 m ²

NIVEAU D'ENTREE R+2

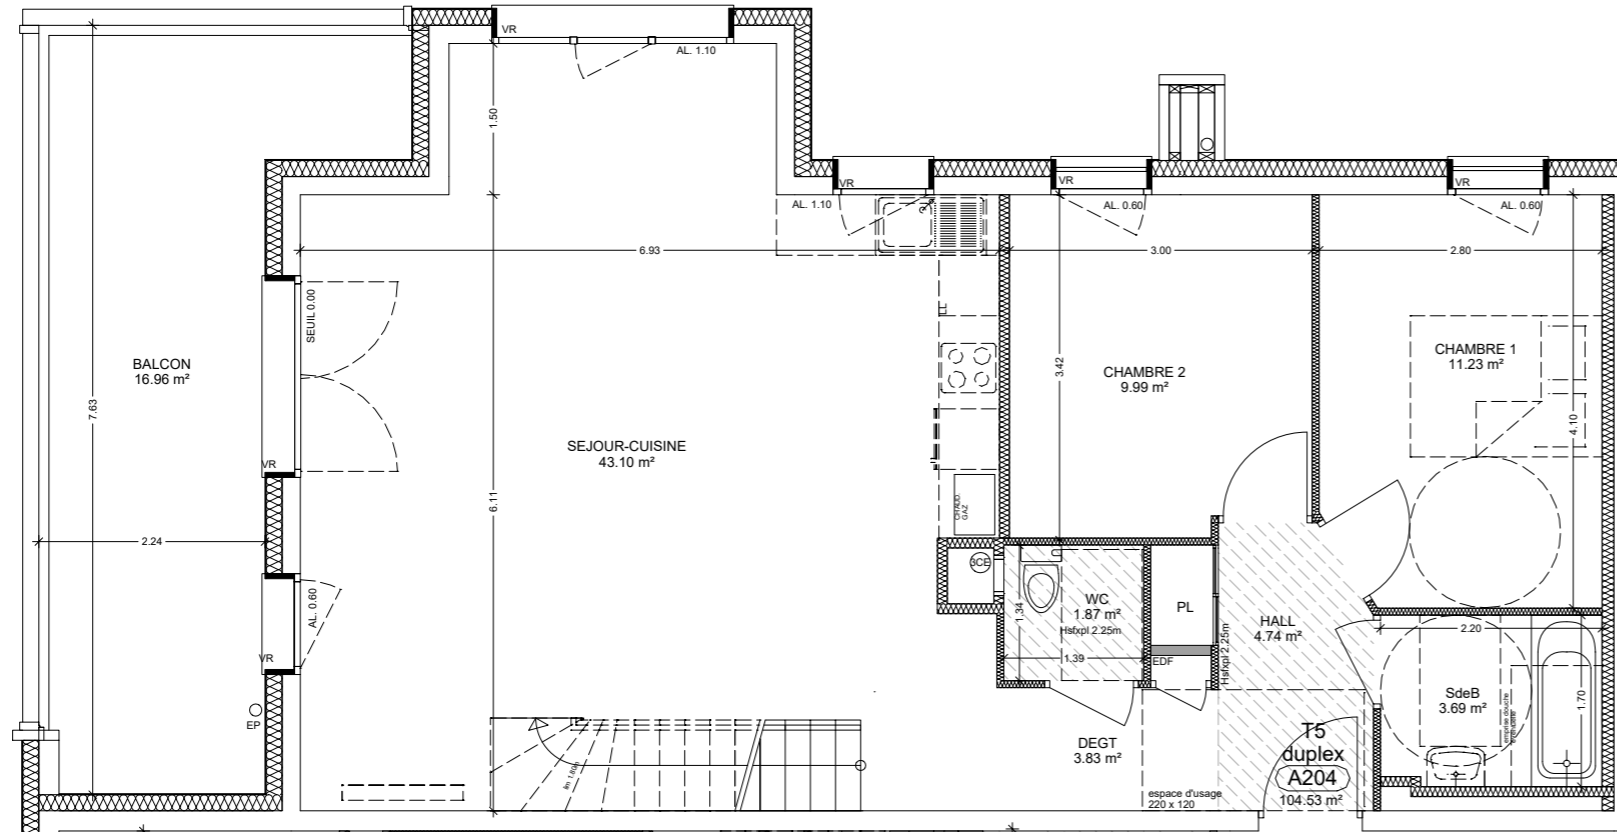

NIVEAU COMBLES

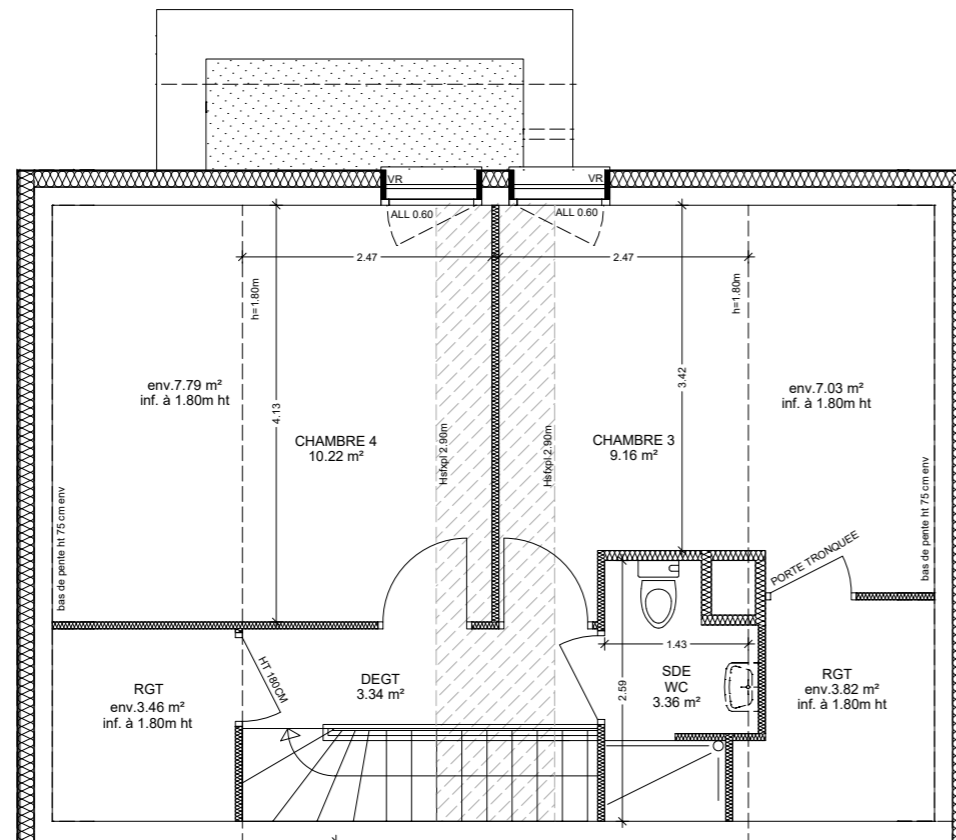

	Surf hab	Surf <1.80m
HALL	4.74 m ²	
DEGAGEMENT	3.83 m ²	
CHAMBRE 1	11.23 m ²	
CHAMBRE 2	9.99 m ²	
SALLE DE BAINS	3.69 m ²	
WC	1.87 m ²	
SEJOUR CUISINE	43.10 m ²	
CHAMBRE 3	9.16 m ²	7.03 m ²
CHAMBRE 4	10.22 m ²	7.79 m ²
DEGAGEMENT	3.34 m ²	
SALLE D'EAU+WC	3.36 m ²	
RANGEMENTS		7.28 m ²
BALCON	16.96 m ²	

BILAN DE SURFACES

CHAMBERY LE 10.02.2020
ind.A 09.10.2020



Des modifications sont susceptibles d'être apportées à ce plan en fonction des nécessités techniques de la réalisation, tant en ce qui concerne les dimensions libres que les équipements.
Les surfaces indiquées et les cotes sont approximatives.
Les retombées, poutres, soffites, faux-plafonds, canalisations, radiateurs, ne sont pas systématiquement représentés.
Les indications d'équipements et de plantations ne sont pas contractuelles.
Les surfaces et les cotes peuvent varier de plus ou moins 5%.

hauteur sous plafond des pièces principales sauf éléments techniques particuliers : 2.50m

5m