

Projet LOT 05

Les Coteaux de ValmiaEntrelacs

APS 01



05/12/2018

Maison individuelle

PROJET



C 2006

C 2008

C 2010

Masse

Projet LOT 05

APS 01

Entrelacs

société :
Savoisienne
Habitat

Chargé d'affaires :
Valérie LACOSTE
Dessinateur :
Fabien CANTALUPI

Les Plans du Projet
architectural restent la
propriété de la société
SAVOISIENNE Habitat


Savoisienne
maisons



Maitre d'ouvrage:

Echelle : 1:200
05/12/2018

01-
02

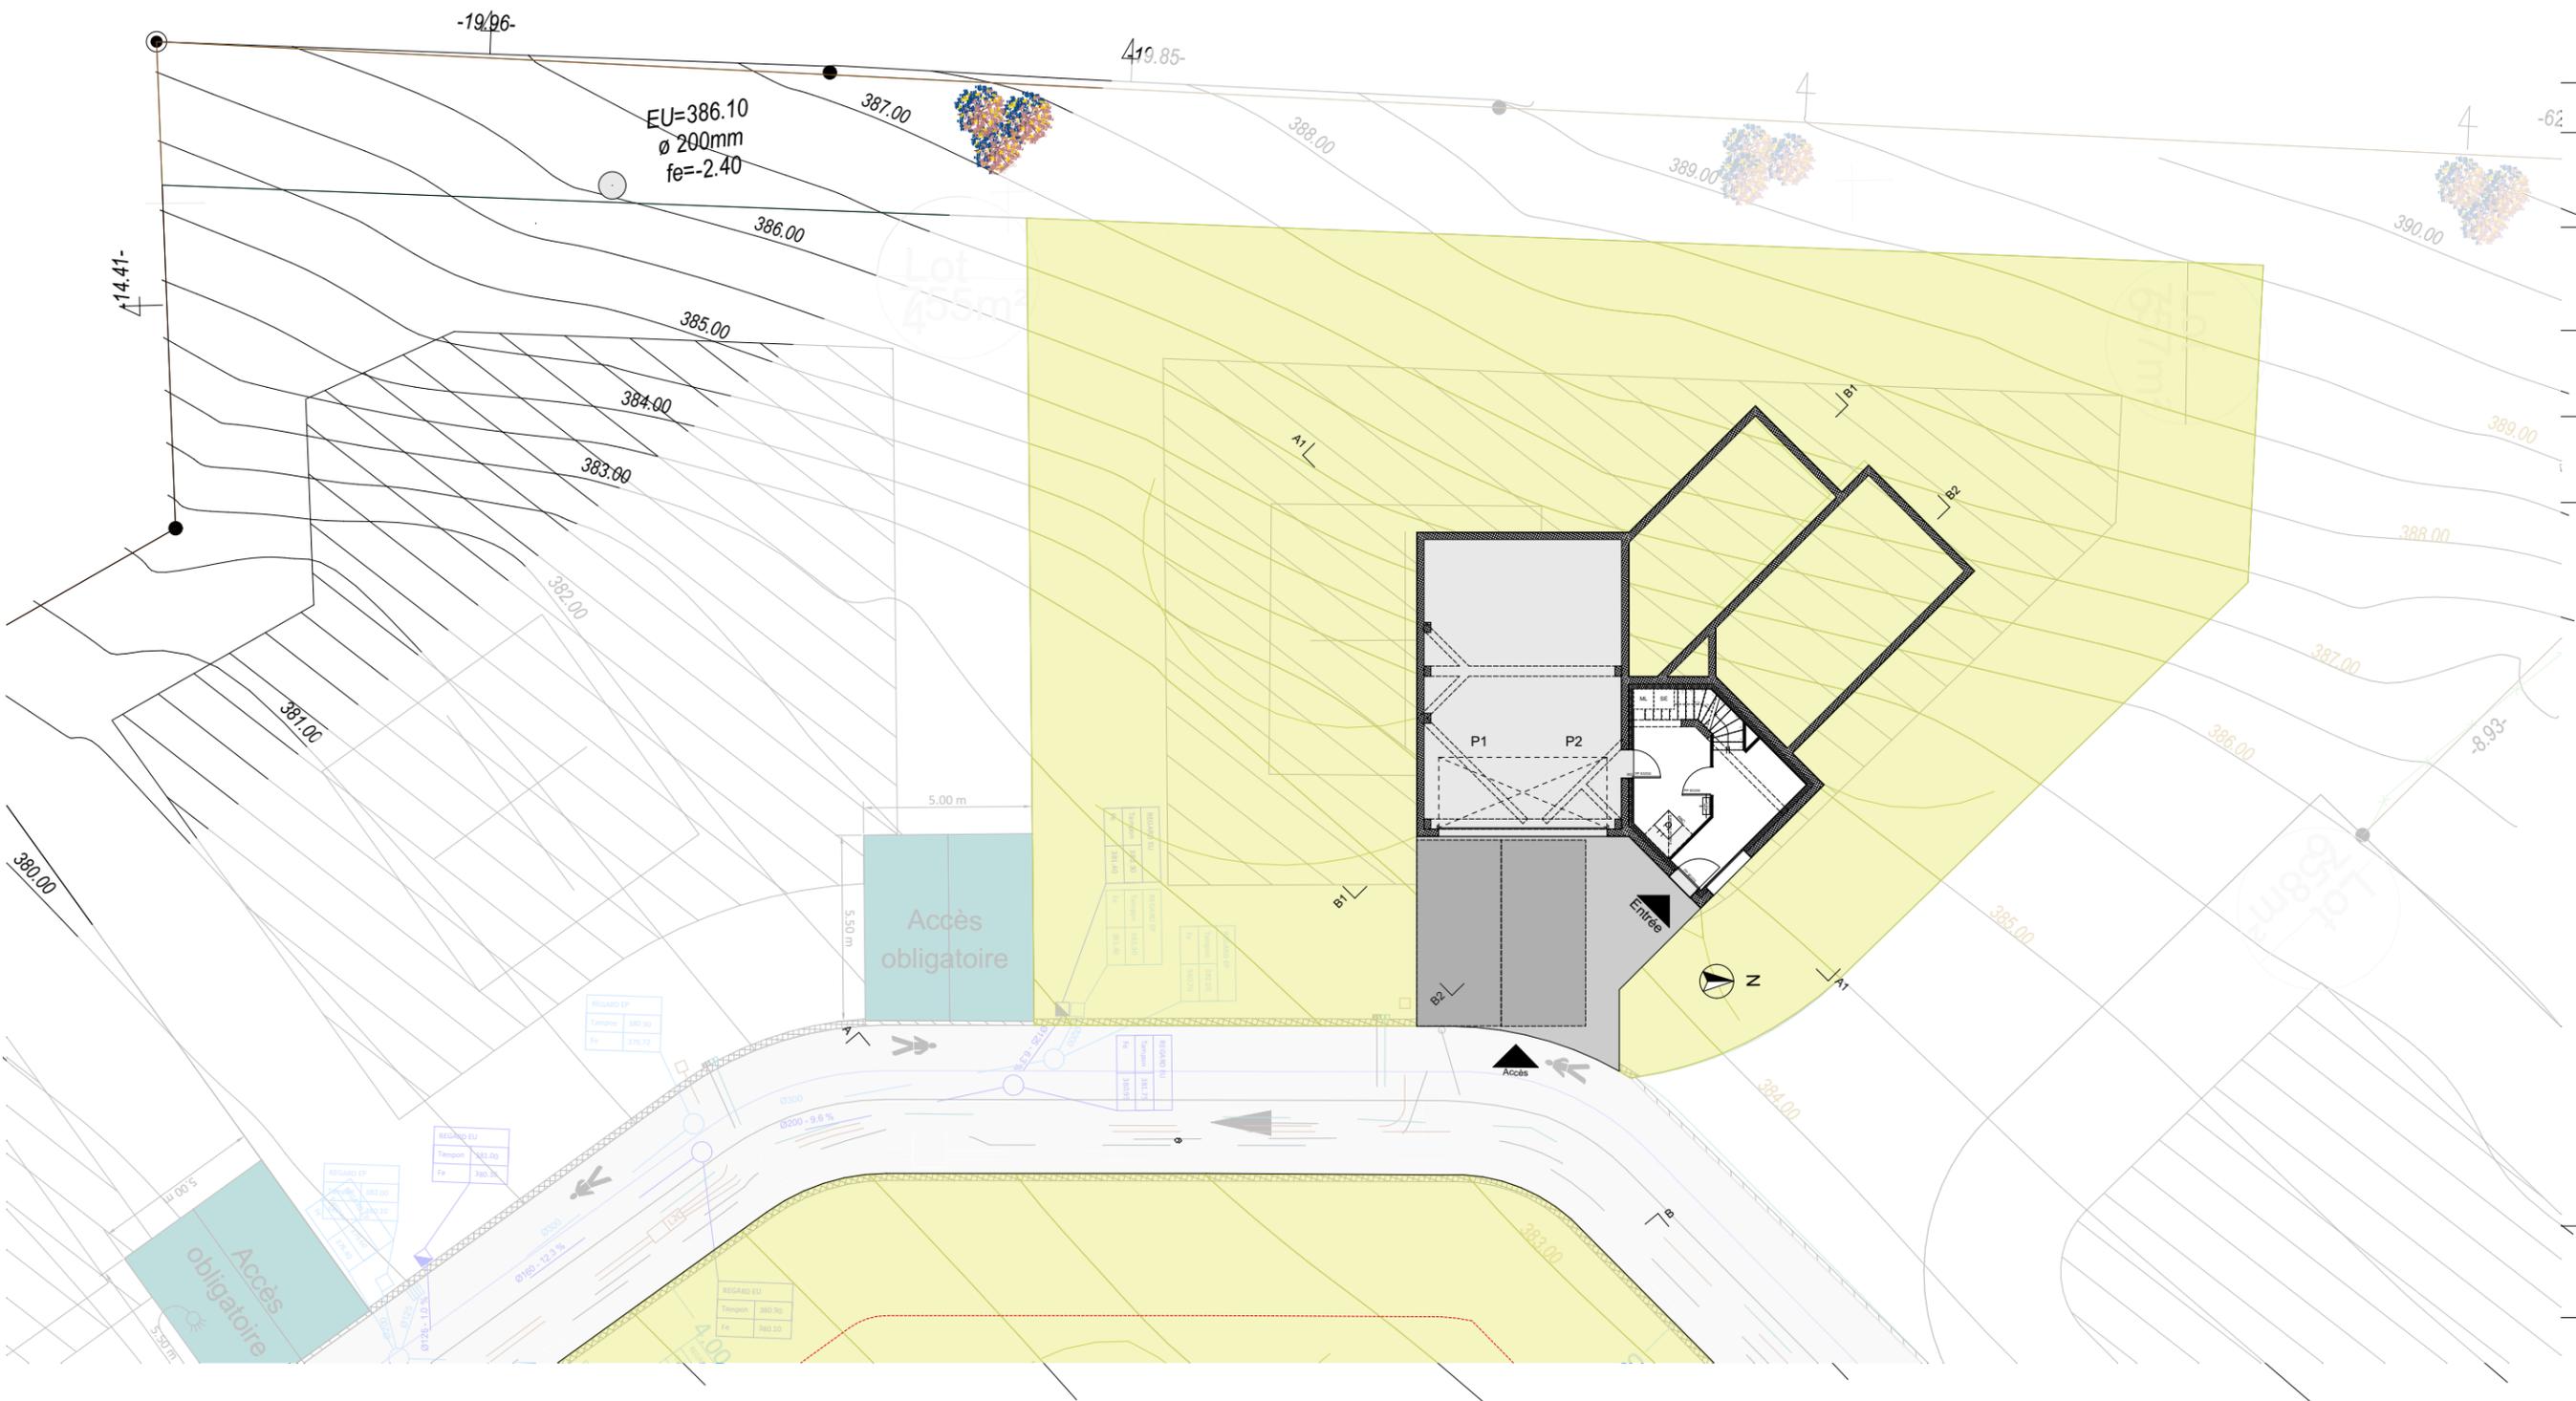



Savoisienne
maisons

Projet LOT 05

Les Coteaux de Valmia
Entrelacs

APS 01


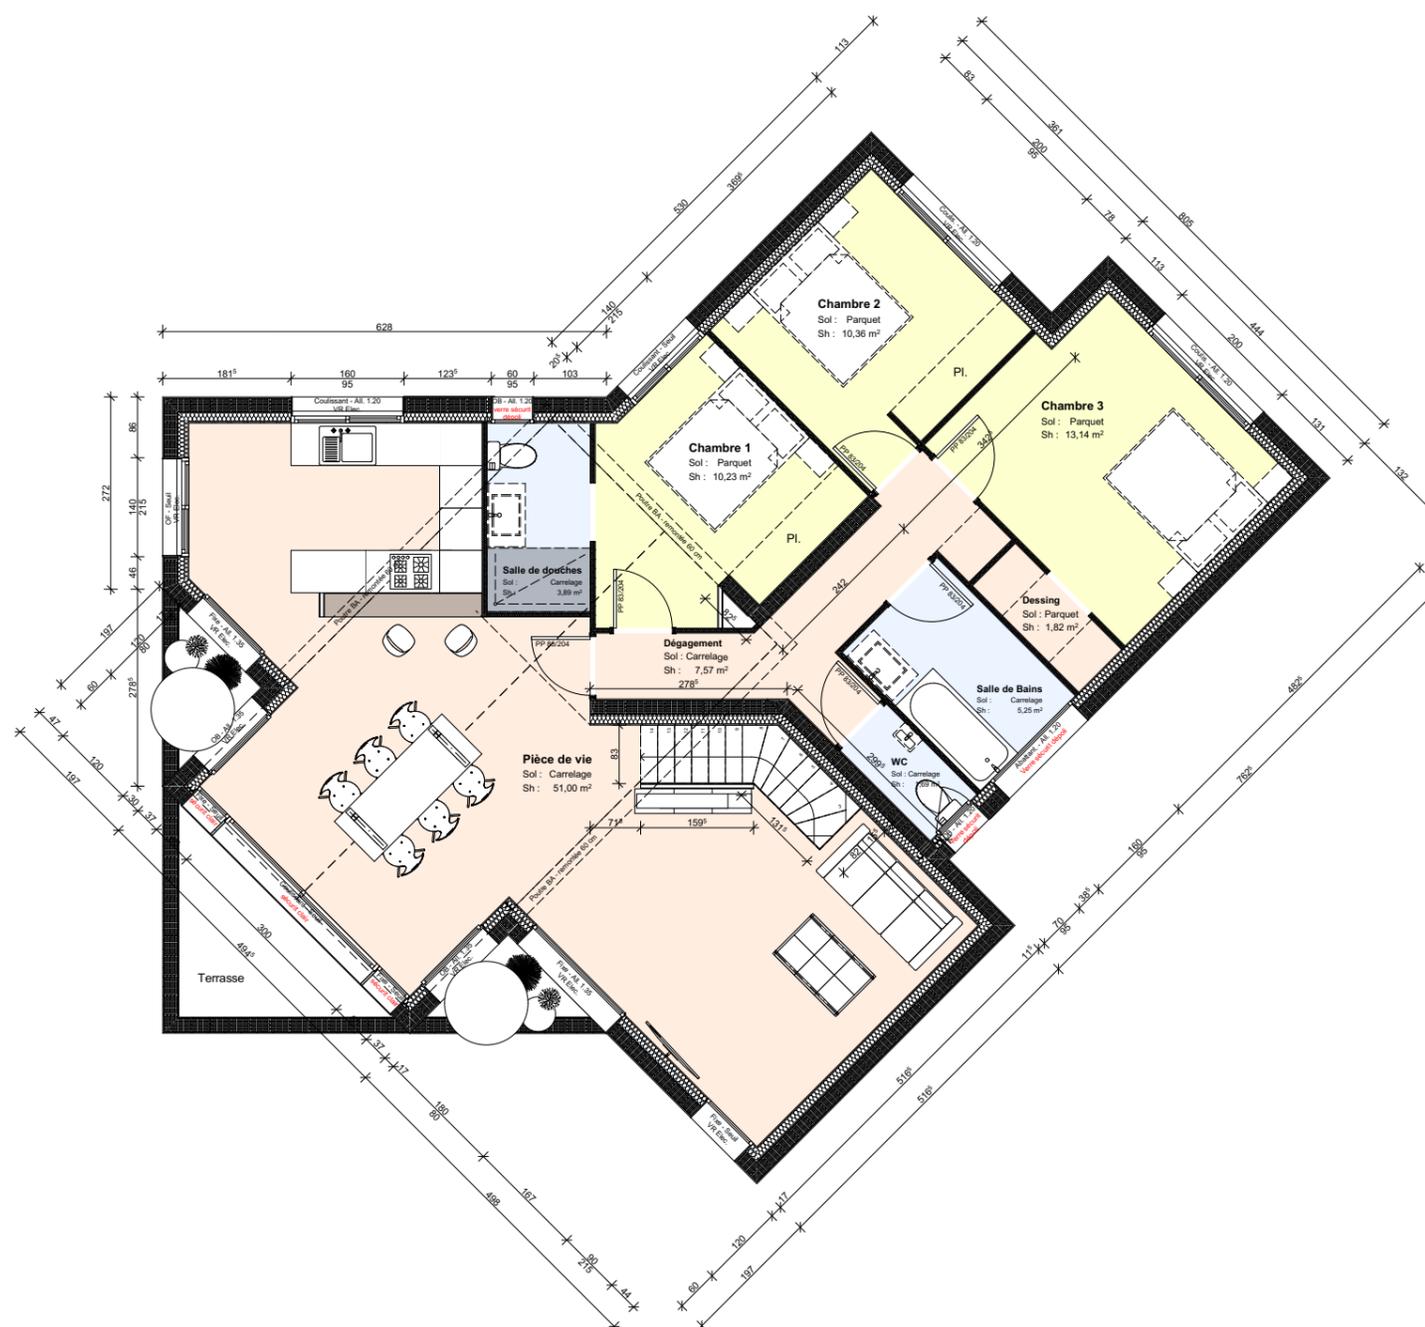



image non contractuelle

Tableau de surface		
Etage	Nom des pièces	Surface
Rez-de-Jardin	Cellier / Chaufferie	8,84
	Hall d'Entrée	7,73
		16,57 m²
Etage 1er	Chambre 1	10,23
	Chambre 2	10,36
	Chambre 3	13,14
	Dépagement	7,57
	Dressing	1,82
	Pièce de vie	51,00
	Salle de Bains	5,25
	Salle de douches	3,89
	WC	1,69
	104,95 m²	
	121,52 m²	

Garage	50,27	m ²
Surface LOT	757	m ²

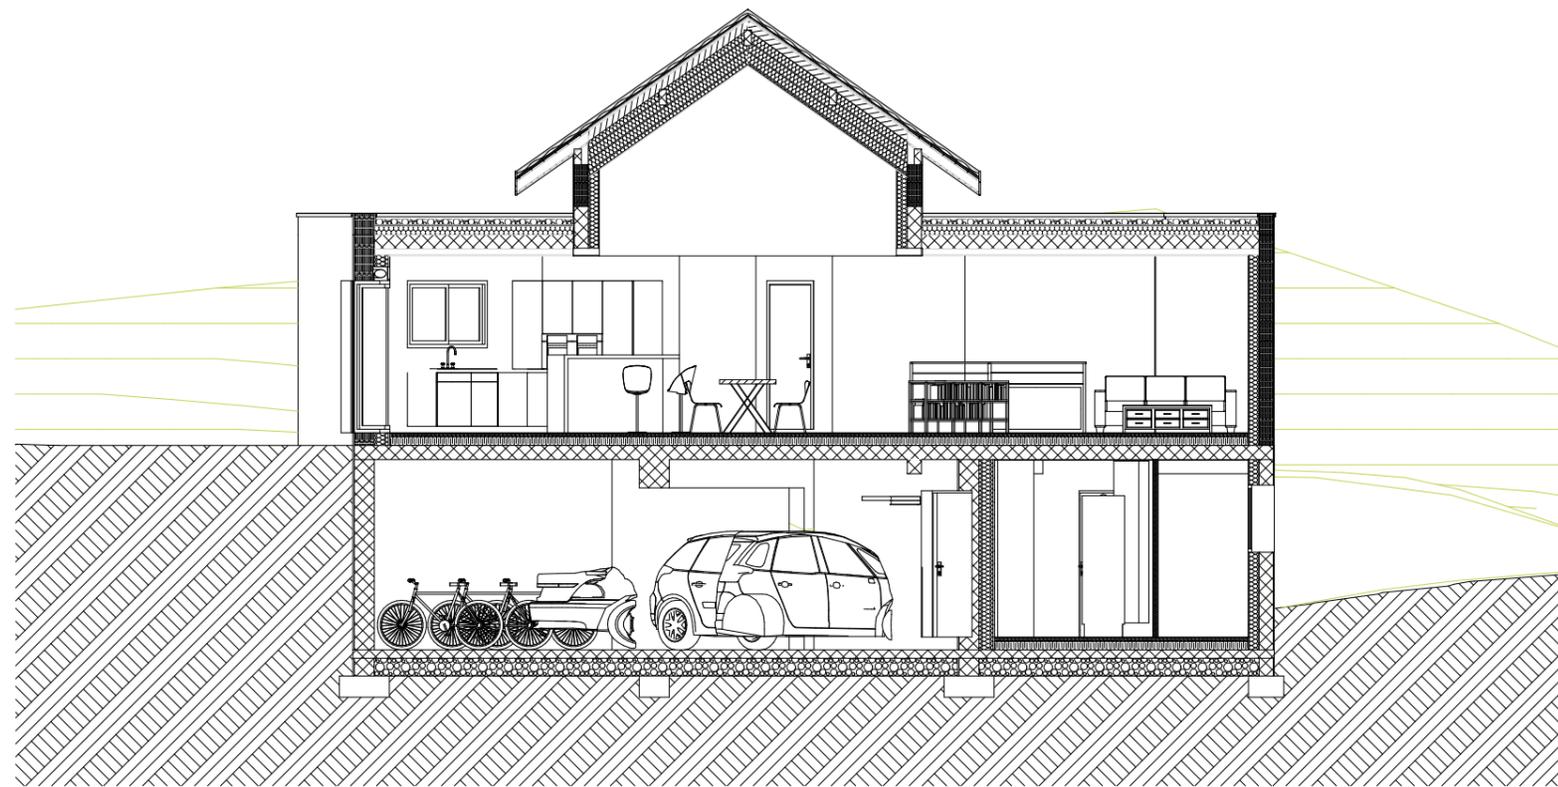

Coupe AA

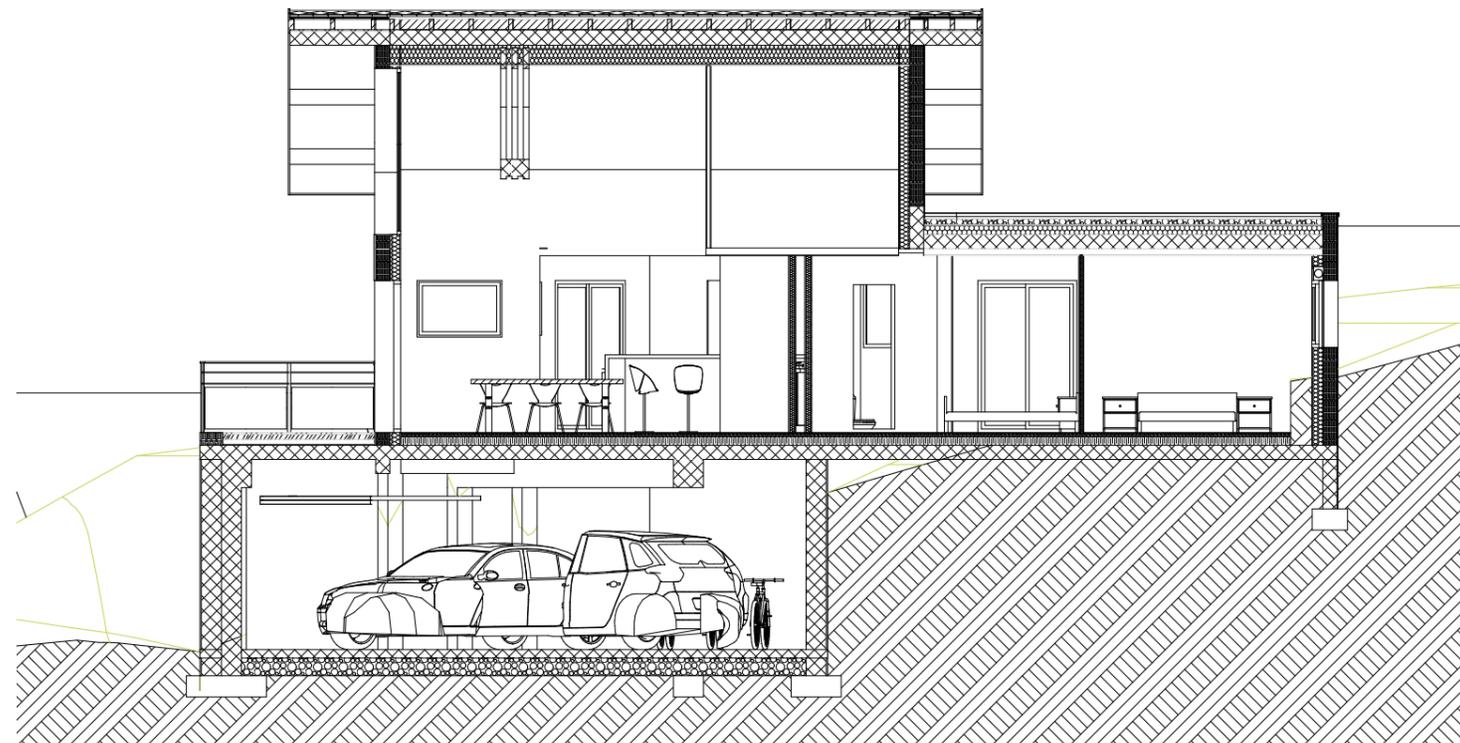

Coupe BB

Coupes de principes

Projet LOT 05

APS 01

Entrelacs

société :
Savoisienne
Habitat

Chargé d'affaires :
Valérie LACOSTE

Dessinateur :
Fabien CANTALUPI

Les Plans du Projet
architectural restent la
propriété de la société
SAVOISIENNE Habitat

Savoisienne
maisons




Maitre d'ouvrage:


Echelle : 1:100
05/12/2018

01-
05

Savoisienne
maisons

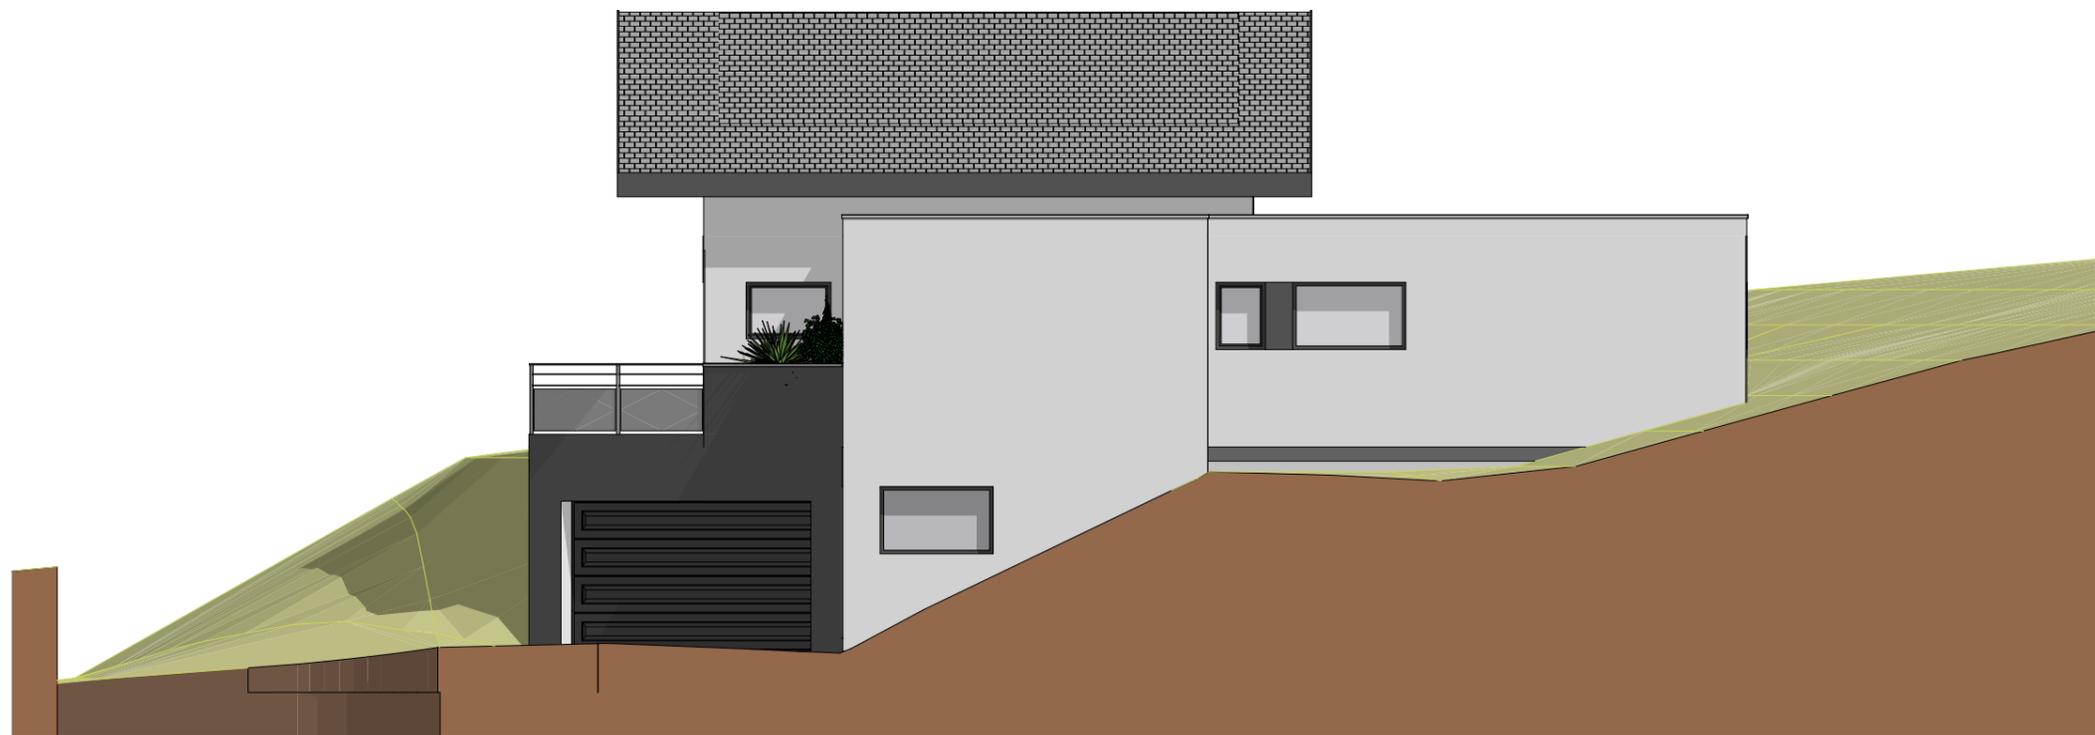

Nord-Ouest

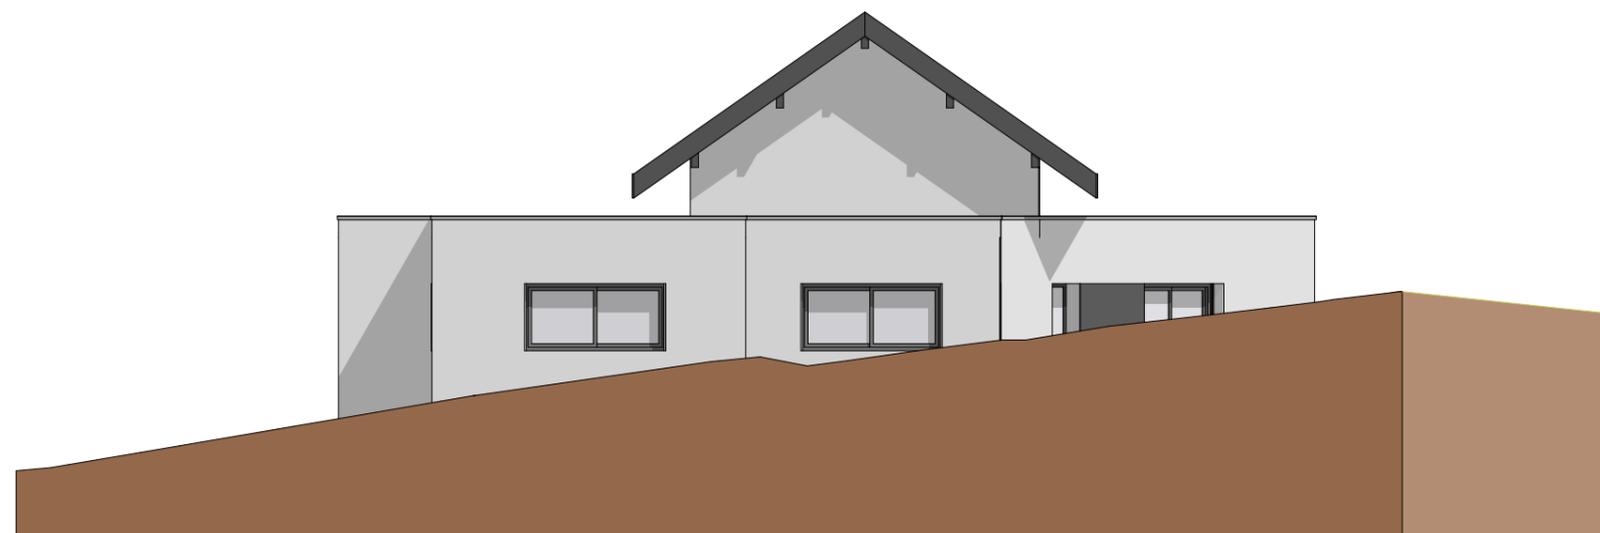

Nord-Est

Façades
Nord-Ouest &
Nord-Est
**Projet LOT
05**

APS 01

Entrelacs

société :
Savoisienne
Habitat

Chargé d'affaires :
Valérie LACOSTE

Dessinateur :
Fabien CANTALUPI

Les Plans du Projet
architectural restent la
propriété de la société
SAVOISIENNE Habitat

Savoisienne
maisons



Maître d'ouvrage:
_

Echelle : 1:100
05/12/2018

01-
06


Savoisienne
maisons



Façade Sud-Ouest



Façade Sud-Est

Façades Sud-
Ouest & Sud-
Est
**Projet LOT
05**

APS 01

Entrelacs

société :
Savoisienne
Habitat

Chargé d'affaires :
Valérie LACOSTE
Dessinateur :
Fabien CANTALUPI

Les Plans du Projet
architectural restent la
propriété de la société
SAVOISIENNE Habitat

Savoisienne
maisons



Maître d'ouvrage:
_

Echelle : 1:100
05/12/2018

01-
07


Savoisienne
maisons